



ДИЗАЙН РЕШЕНИЕ

офиса / г. Ангарск, ул. Трудовых резервов, д. 34

Стильный интерьер может быть доступным! Для меня и моей команды важно составить интерьер «как для себя» при этом, чтобы вы получили максимум положительных эмоций от процесса, так как ваш проект создаёт самый жизнерадостный дизайнер в мире. Мы стремимся снизить затраты, а решения сделать презентабельными и роскошными, тем самым повышаем качество жизни и исполняем даже самые невероятные мечты.

12_{/23}

SANDRA(proekt)CO

ПРИМЕЧАНИЯ:

1. Все привязки даны по черновой отделке стен и перегородок.
2. Проектные размеры могут иметь погрешность и отличаться от действительных.
3. Все размеры уточняются в процессе строительно-монтажных работ.
4. Перед началом строительно-монтажных работ настоятельно рекомендуется проверить проектные размеры по факту.
5. Мебель изготавливать/заказывать непосредственно после чистовой отделки.
6. Все высоты, размеры, привязки указаны от уровня чистовой отделки стен и пола; для розеток и выключателей отступ от проемов 200 мм, если не указано иное.
7. За отметку 0.000 принят уровень чистового покрытия.
8. Все технические вопросы по электрике согласовать с профильным специалистом.
9. Изготовитель корпусной мебели должен проверить все размеры, а так же розетки, выводы на сантехнику и вытяжку.
10. При монтаже перегородок советоваться с прорабом, из какого материала и каким образом выстраивать стены.
11. План потолков смотреть совместно с планом осветительного оборудования и электрики. Расположение и размеры закладных для крепления освещения смотреть по месту и с учетом конкретного выбранного оборудования.
12. Настоятельно рекомендуется заказывать пробные выкрасы нескольких образцов цвета краски в помещении для подбора идеального сочетания.

Ведомость чертежей	
Визуализации	3-18
Обмерный план	19
План расстановки мебели и оборудования	20
План расстановки мебели и оборудования с габаритными размерами	21
План демонируемых перегородок	22
План возводимых перегородок	23
План дверей	24
План напольных покрытий	25
План отделки стен	26
План потолков и потолочного декора	27
План осветительного оборудования с группами включения	28
План осветительного оборудования с привязками	29
Спецификация осветительного оборудования	30
План расстановки розеток и выключателей	31
Развертки по стенам помещения 1	32-33
Развертки по стенам помещения 2	34
Мебель	35-38


































Обмерный план (М1:60)

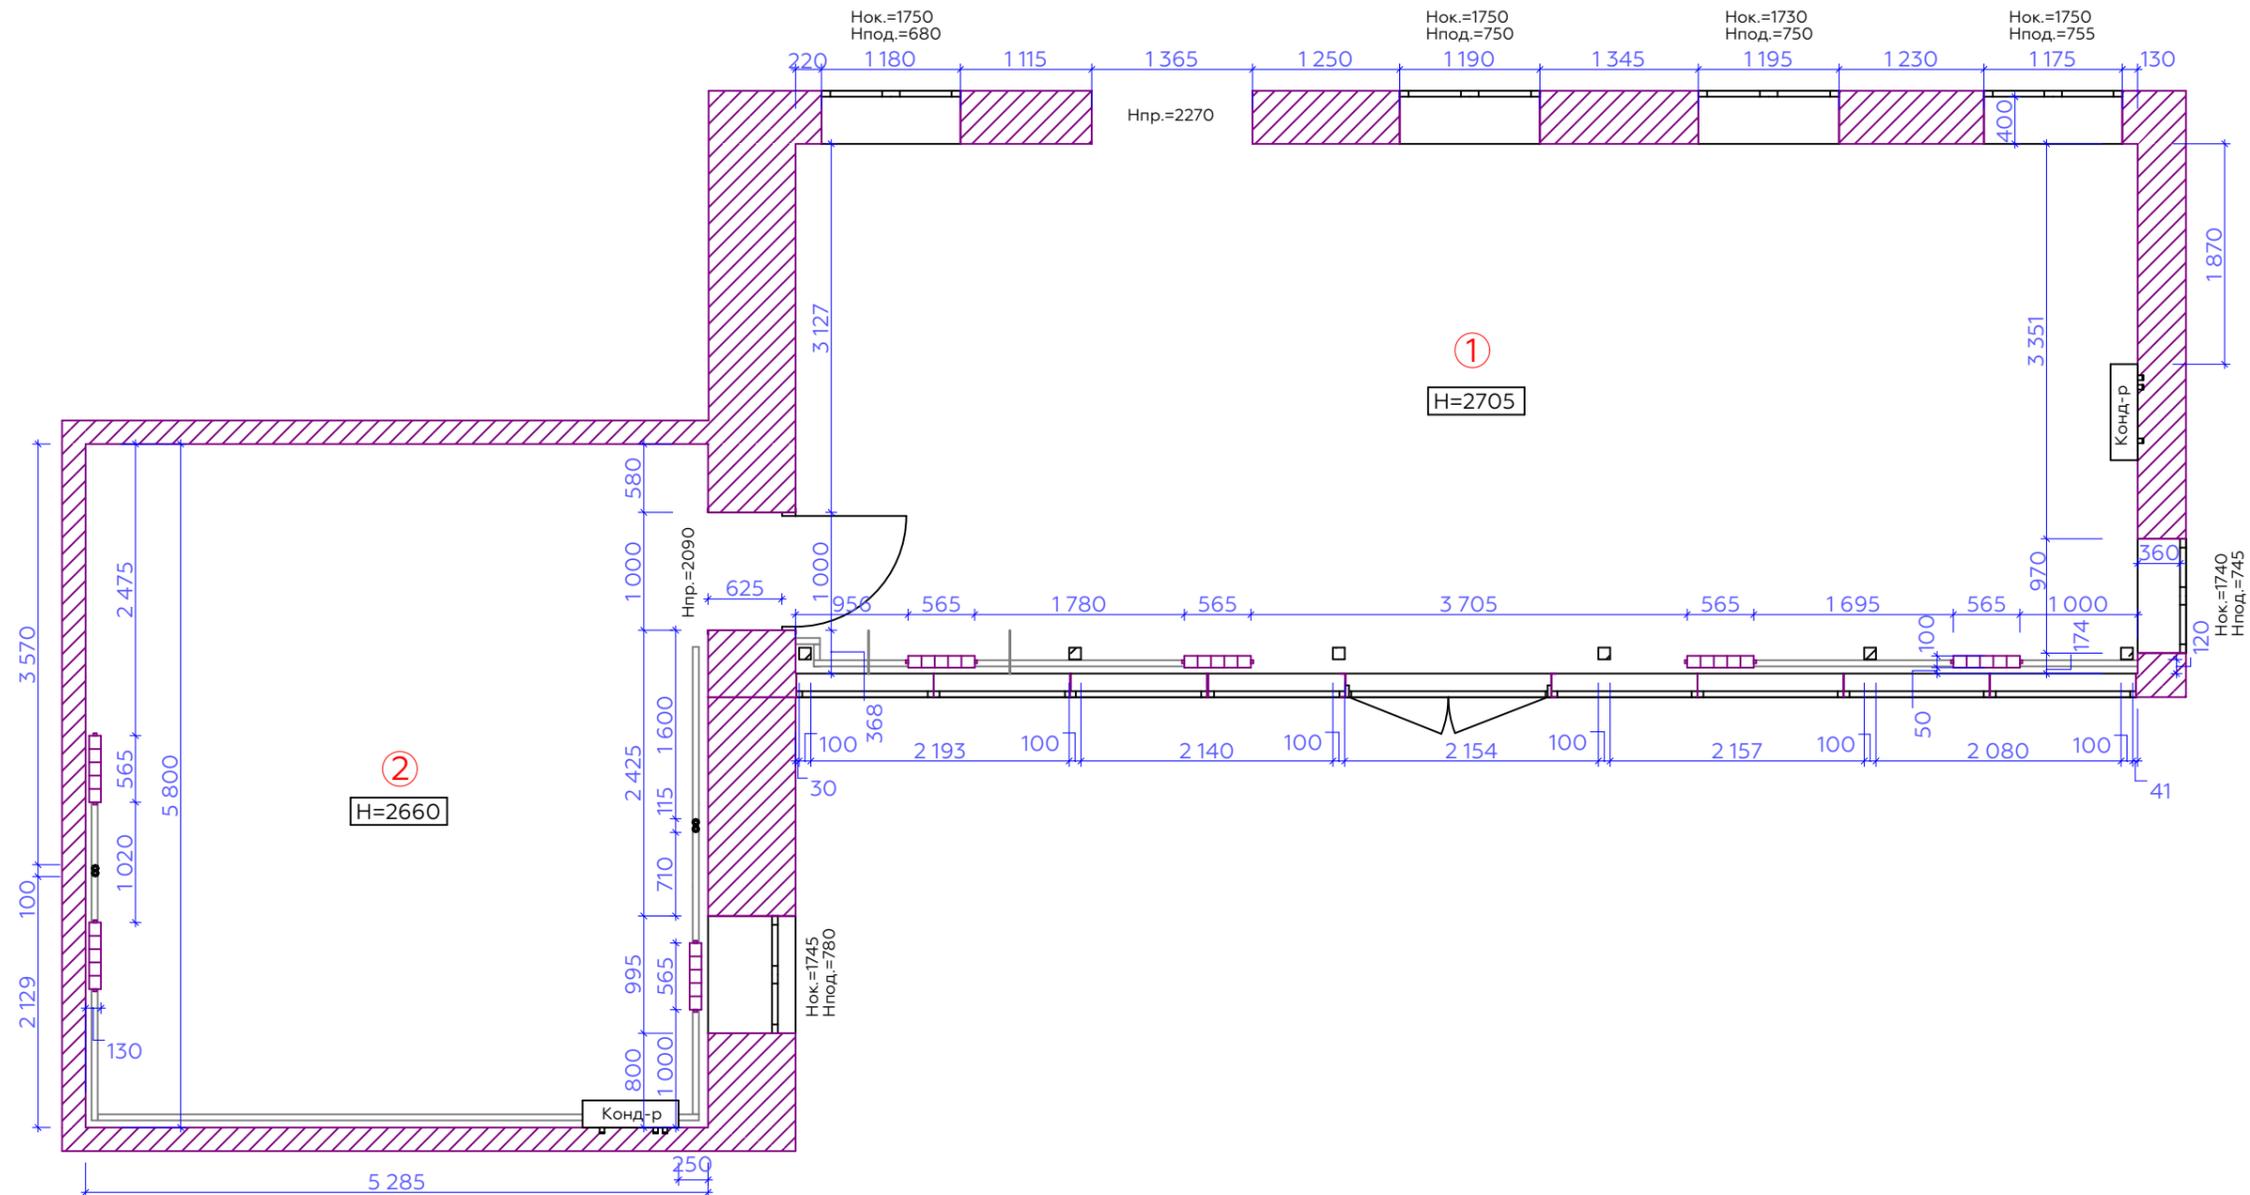


Экспликация помещений		
№	Наименование	м ²
1	Помещение 1	39,58
2	Помещение 2	31,39
Итого:		70,97

- Условные обозначения:
- существующие стены
 - радиатор
 - кондиционер
 - трубы отопления

1. Все привязки даны по черновой отделке стен и перегородок.
2. Проектные размеры могут иметь погрешность и отличаться от действительных.
3. Все размеры уточняются в процессе строительно-монтажных работ.
4. Перед началом строительно-монтажных работ настоятельно рекомендуется проверить проектные размеры по факту.


План расстановки мебели и оборудования (М1:80)

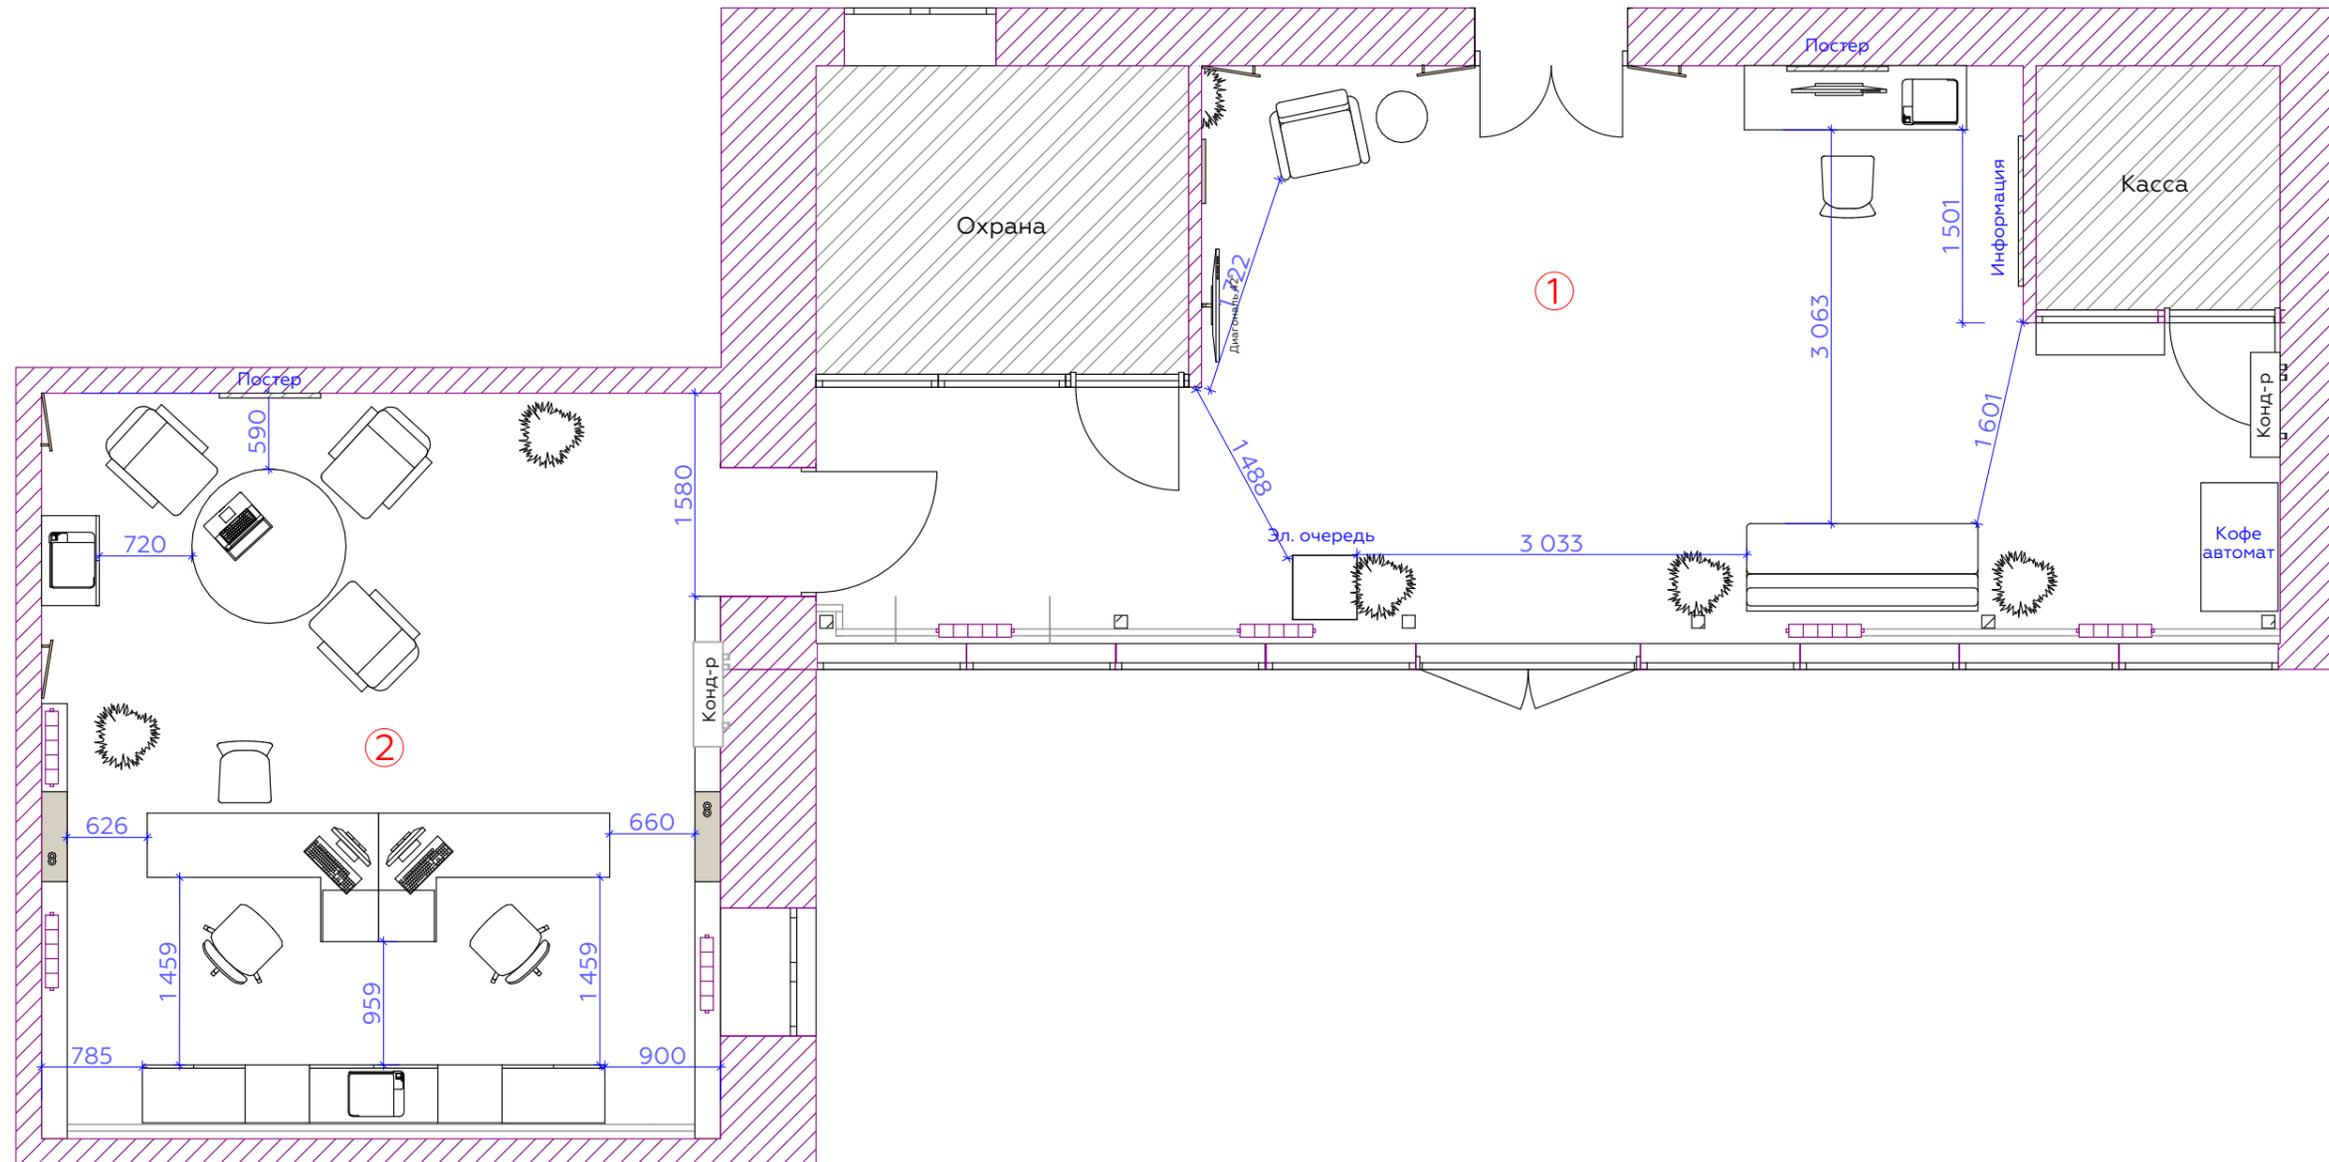

Экспликация помещений		
№	Наименование	м ²
1	Помещение 1	39,58
2	Помещение 2	31,39
Итого:		70,97

1. Все привязки даны по черновой отделке стен и перегородок.
2. Проектные размеры могут иметь погрешность и отличаться от действительных.
3. Все размеры уточняются в процессе строительно-монтажных работ.
4. Перед началом строительно-монтажных работ настоятельно рекомендуется проверить проектные размеры по факту.
5. Изготовителю корпусной мебели необходимо проверить розетки, электрические выводы.


План расстановки мебели и оборудования с габаритными размерами (M1:55)

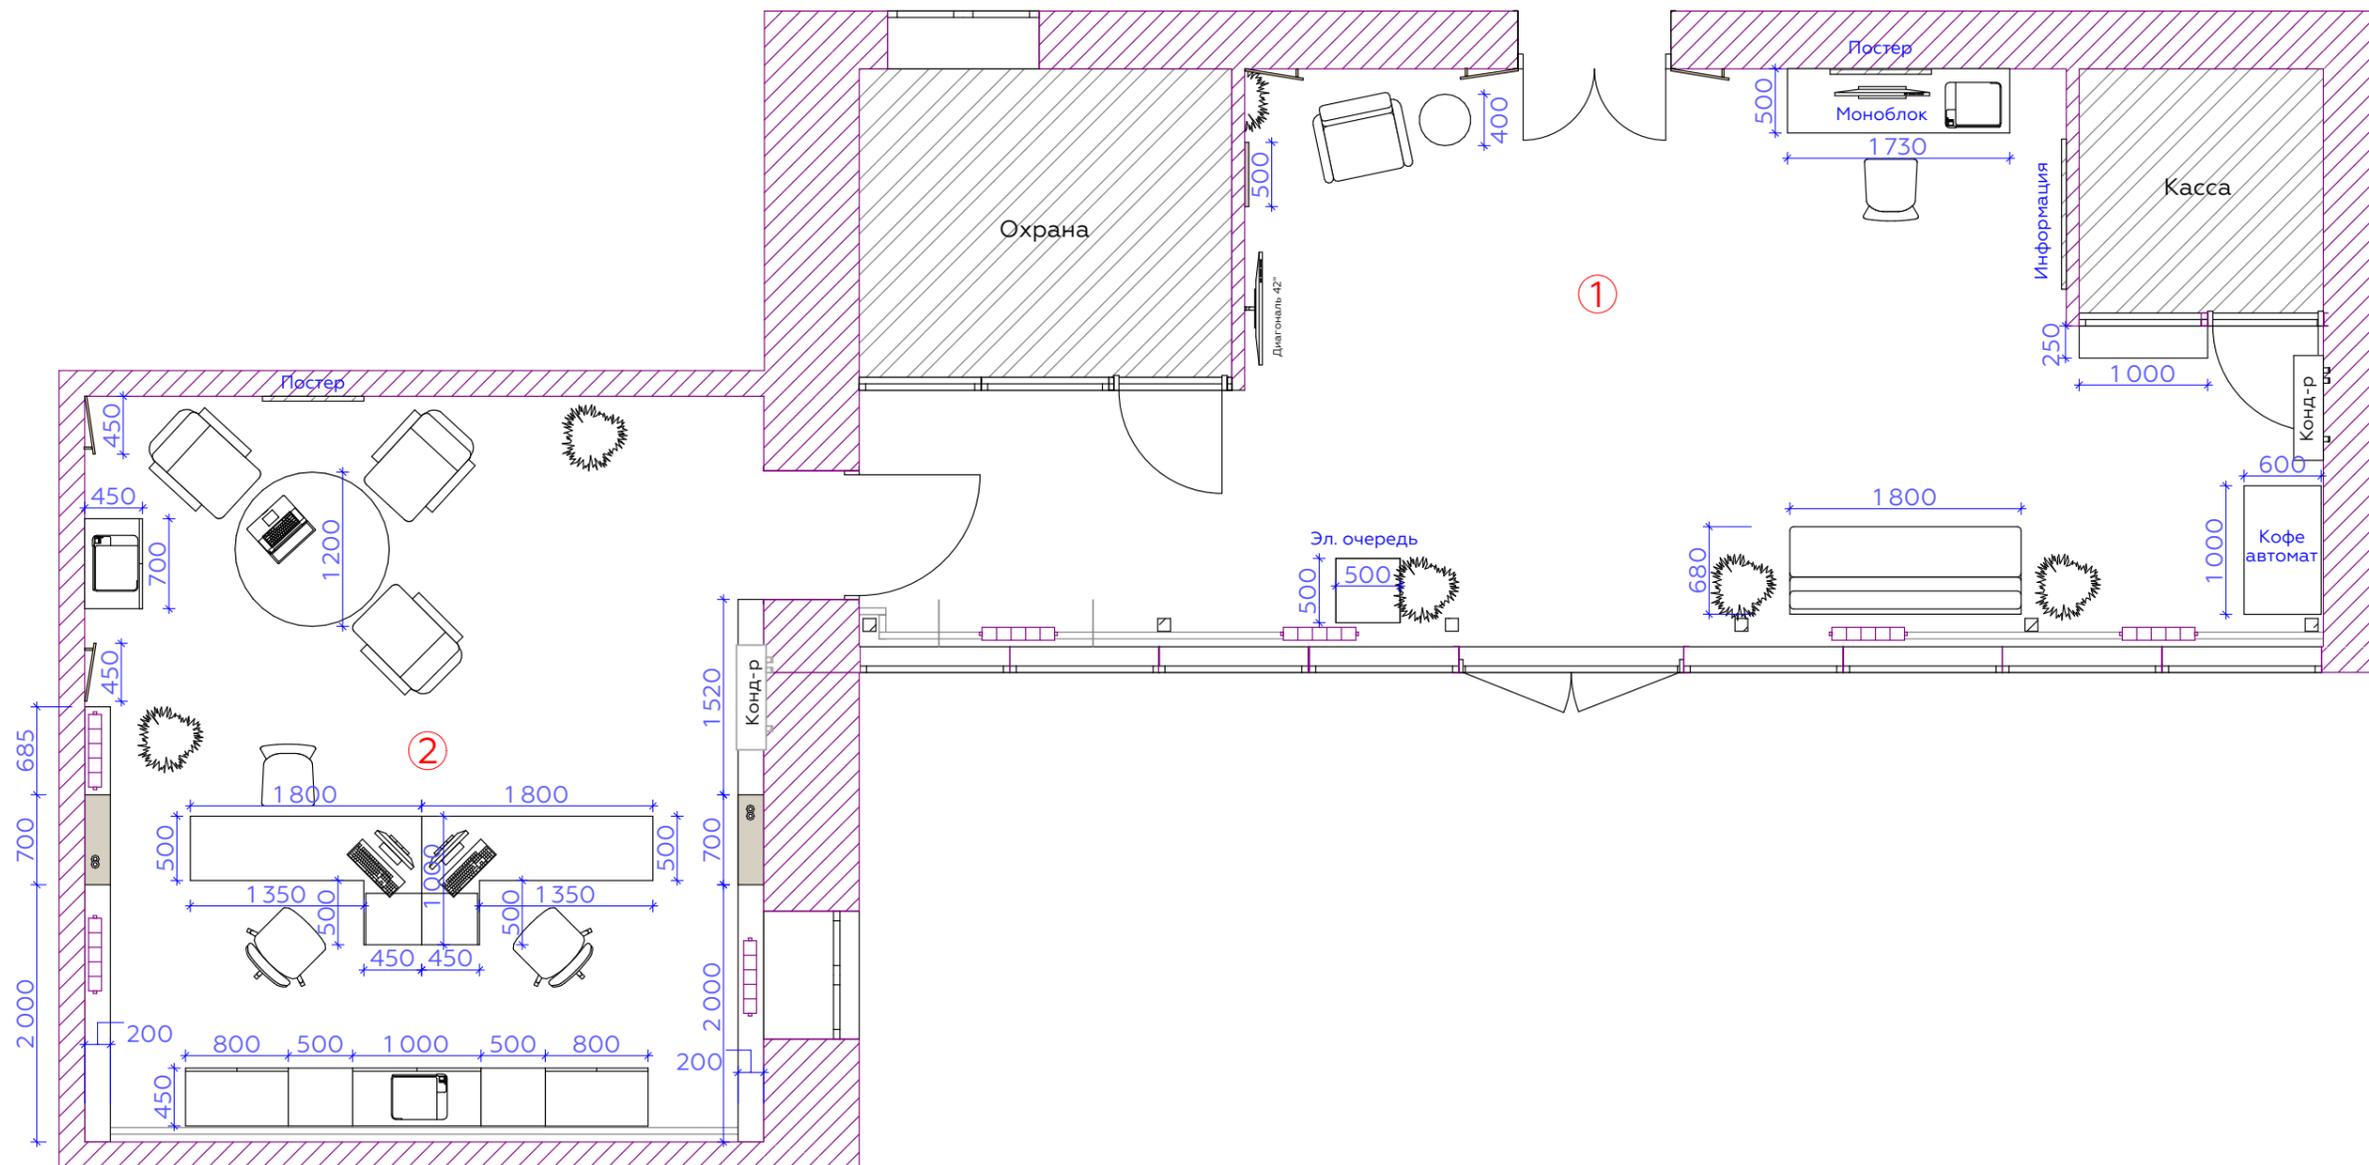

Экспликация помещений		
№	Наименование	м ²
1	Помещение 1	39,58
2	Помещение 2	31,39
Итого:		70,97

1. Все привязки даны по черновой отделке стен и перегородок.
2. Проектные размеры могут иметь погрешность и отличаться от действительных.
3. Все размеры уточняются в процессе строительно-монтажных работ.
4. Перед началом строительно-монтажных работ настоятельно рекомендуется проверить проектные размеры по факту.
5. Изготовителю корпусной мебели необходимо проверить розетки, электрические выводы.

План демонируемых перегородок (M1:55)

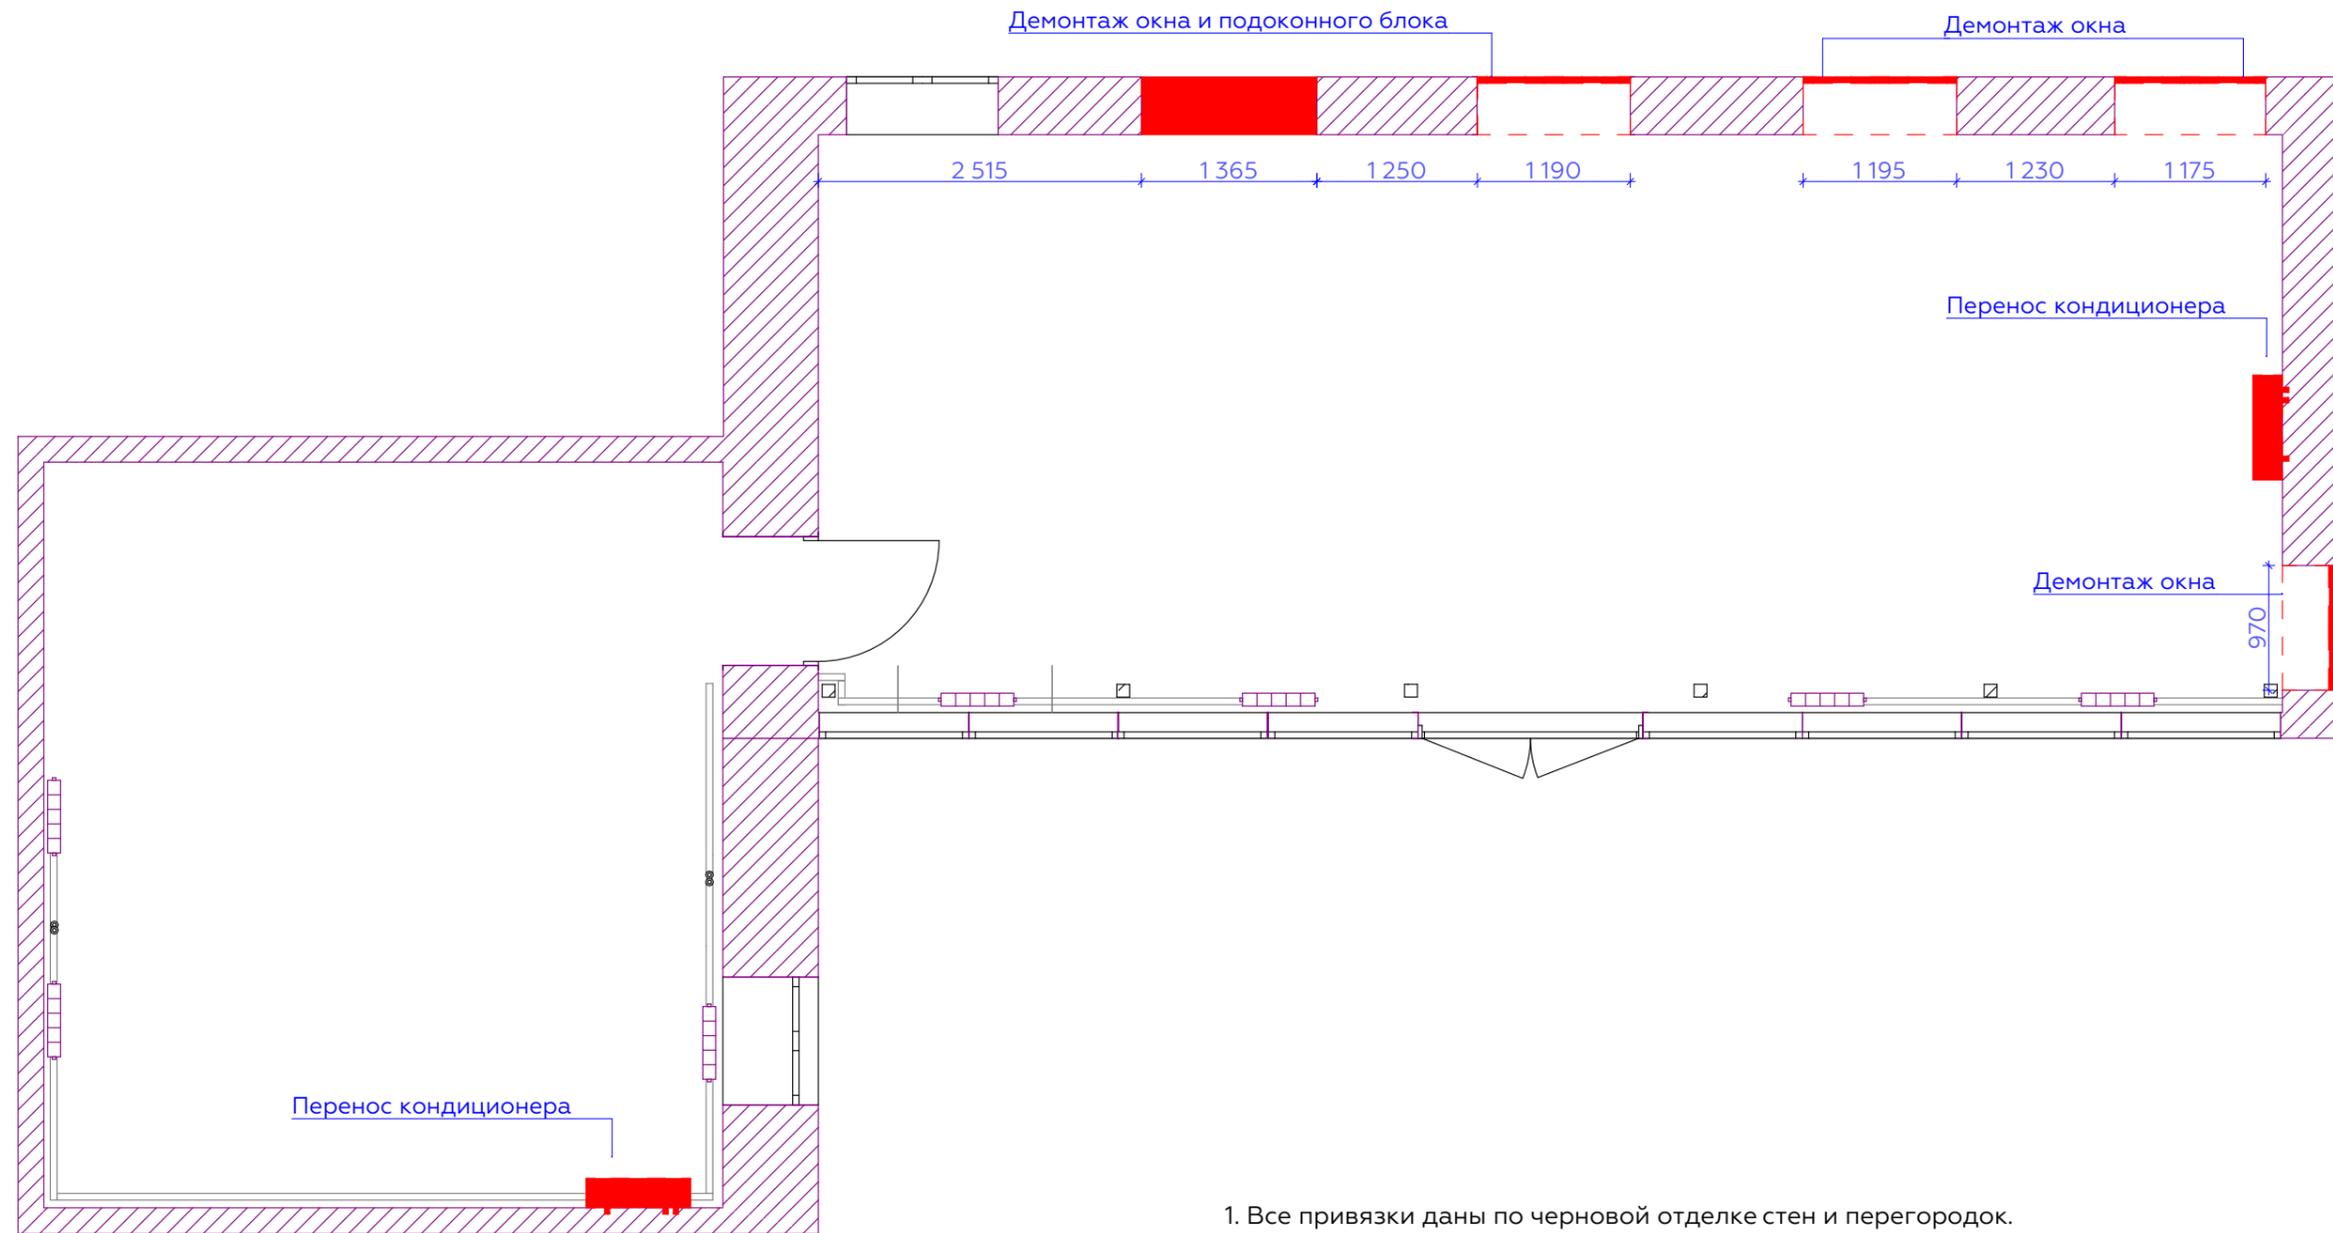


Условные обозначения:

-  - существующие стены
-  - демонируемые элементы

1. Все привязки даны по черновой отделке стен и перегородок.
2. Проектные размеры могут иметь погрешность и отличаться от действительных.
3. Все размеры уточняются в процессе строительно-монтажных работ.
4. Перед началом строительно-монтажных работ настоятельно рекомендуется проверить проектные размеры по факту.
5. При демонтаже и монтаже перегородок советоваться с прорабом, из какого материала и каким образом выстраивать стены.
6. Не рекомендуется стыковать перегородки из разных материалов.

План возводимых перегородок (M1:55)

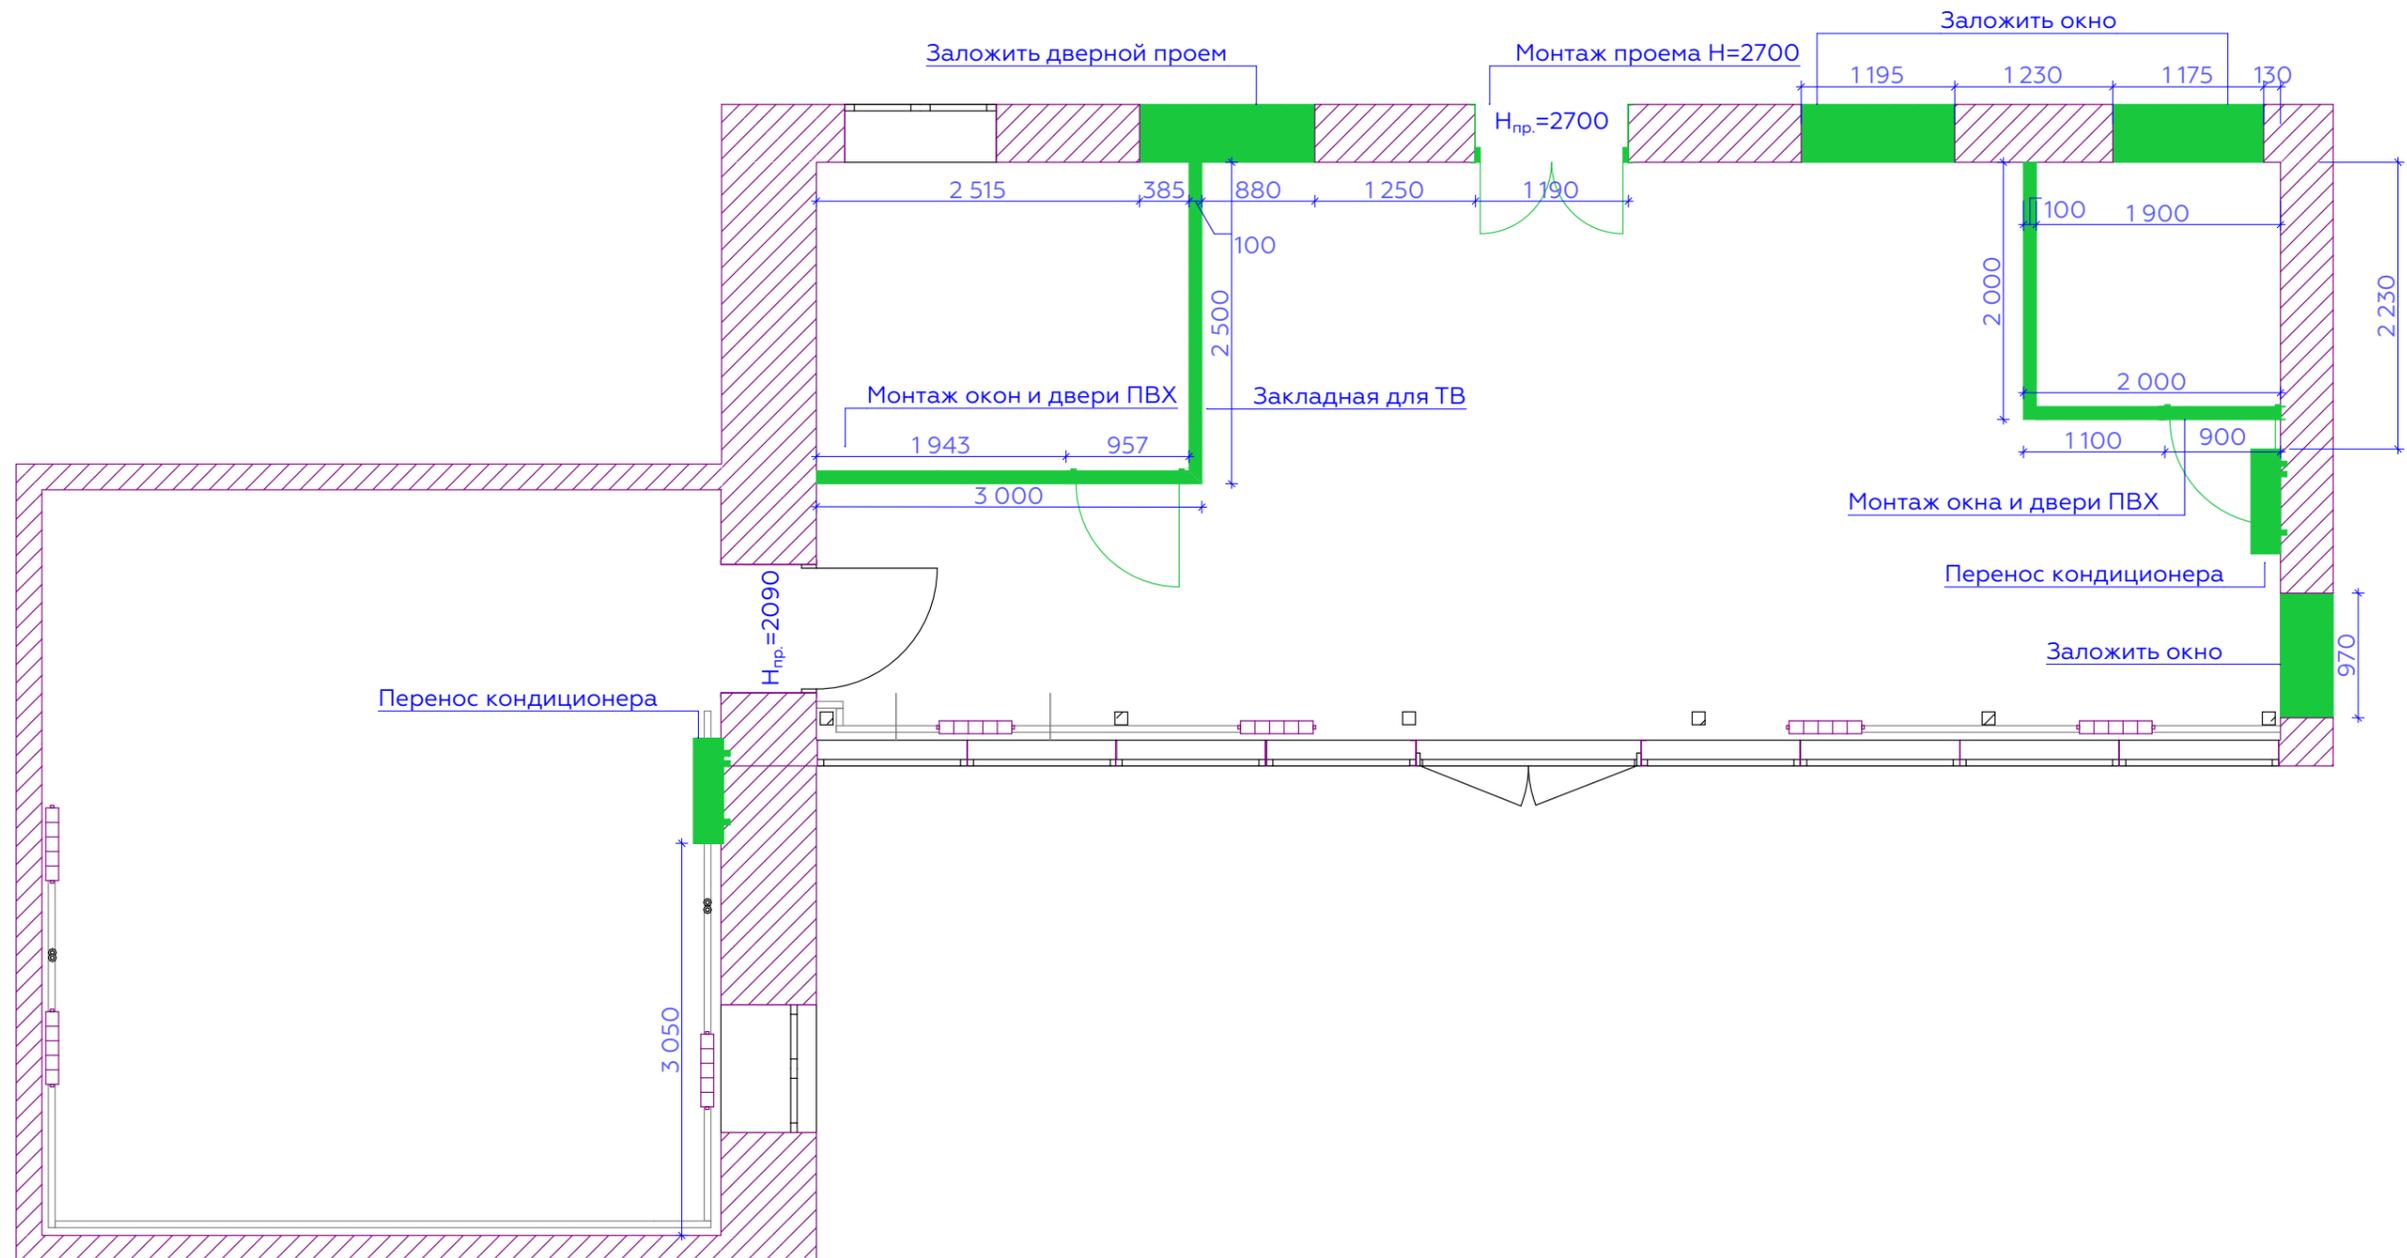


Условные обозначения:

-  - существующие стены
 - возводимые перегородки


1. Все привязки даны по черновой отделке стен и перегородок.
2. Проектные размеры могут иметь погрешность и отличаться от действительных.
3. Все размеры уточняются в процессе строительно-монтажных работ.
4. Перед началом строительно-монтажных работ настоятельно рекомендуется проверить проектные размеры по факту.
5. При демонтаже и монтаже перегородок советоваться с прорабом, из какого материала и каким образом выстраивать стены.
6. Не рекомендуется стыковать перегородки из разных материалов.

Экспликация дверей				
№	Вид	Обозначение	Кол-во	Размер полотна
1			1	Существующая дверь
2			1	Дверь алюминиевый профиль с матовым стеклом и фрамугой 800*2705
3			1	Двойная дверь алюминиевый профиль с матовым стеклом и фрамугой 1100*2700
4			1	Дверь алюминиевый профиль с матовым стеклом и фрамугой 800*2705
5			1	Дверь алюминиевый профиль с матовым стеклом 900*2000

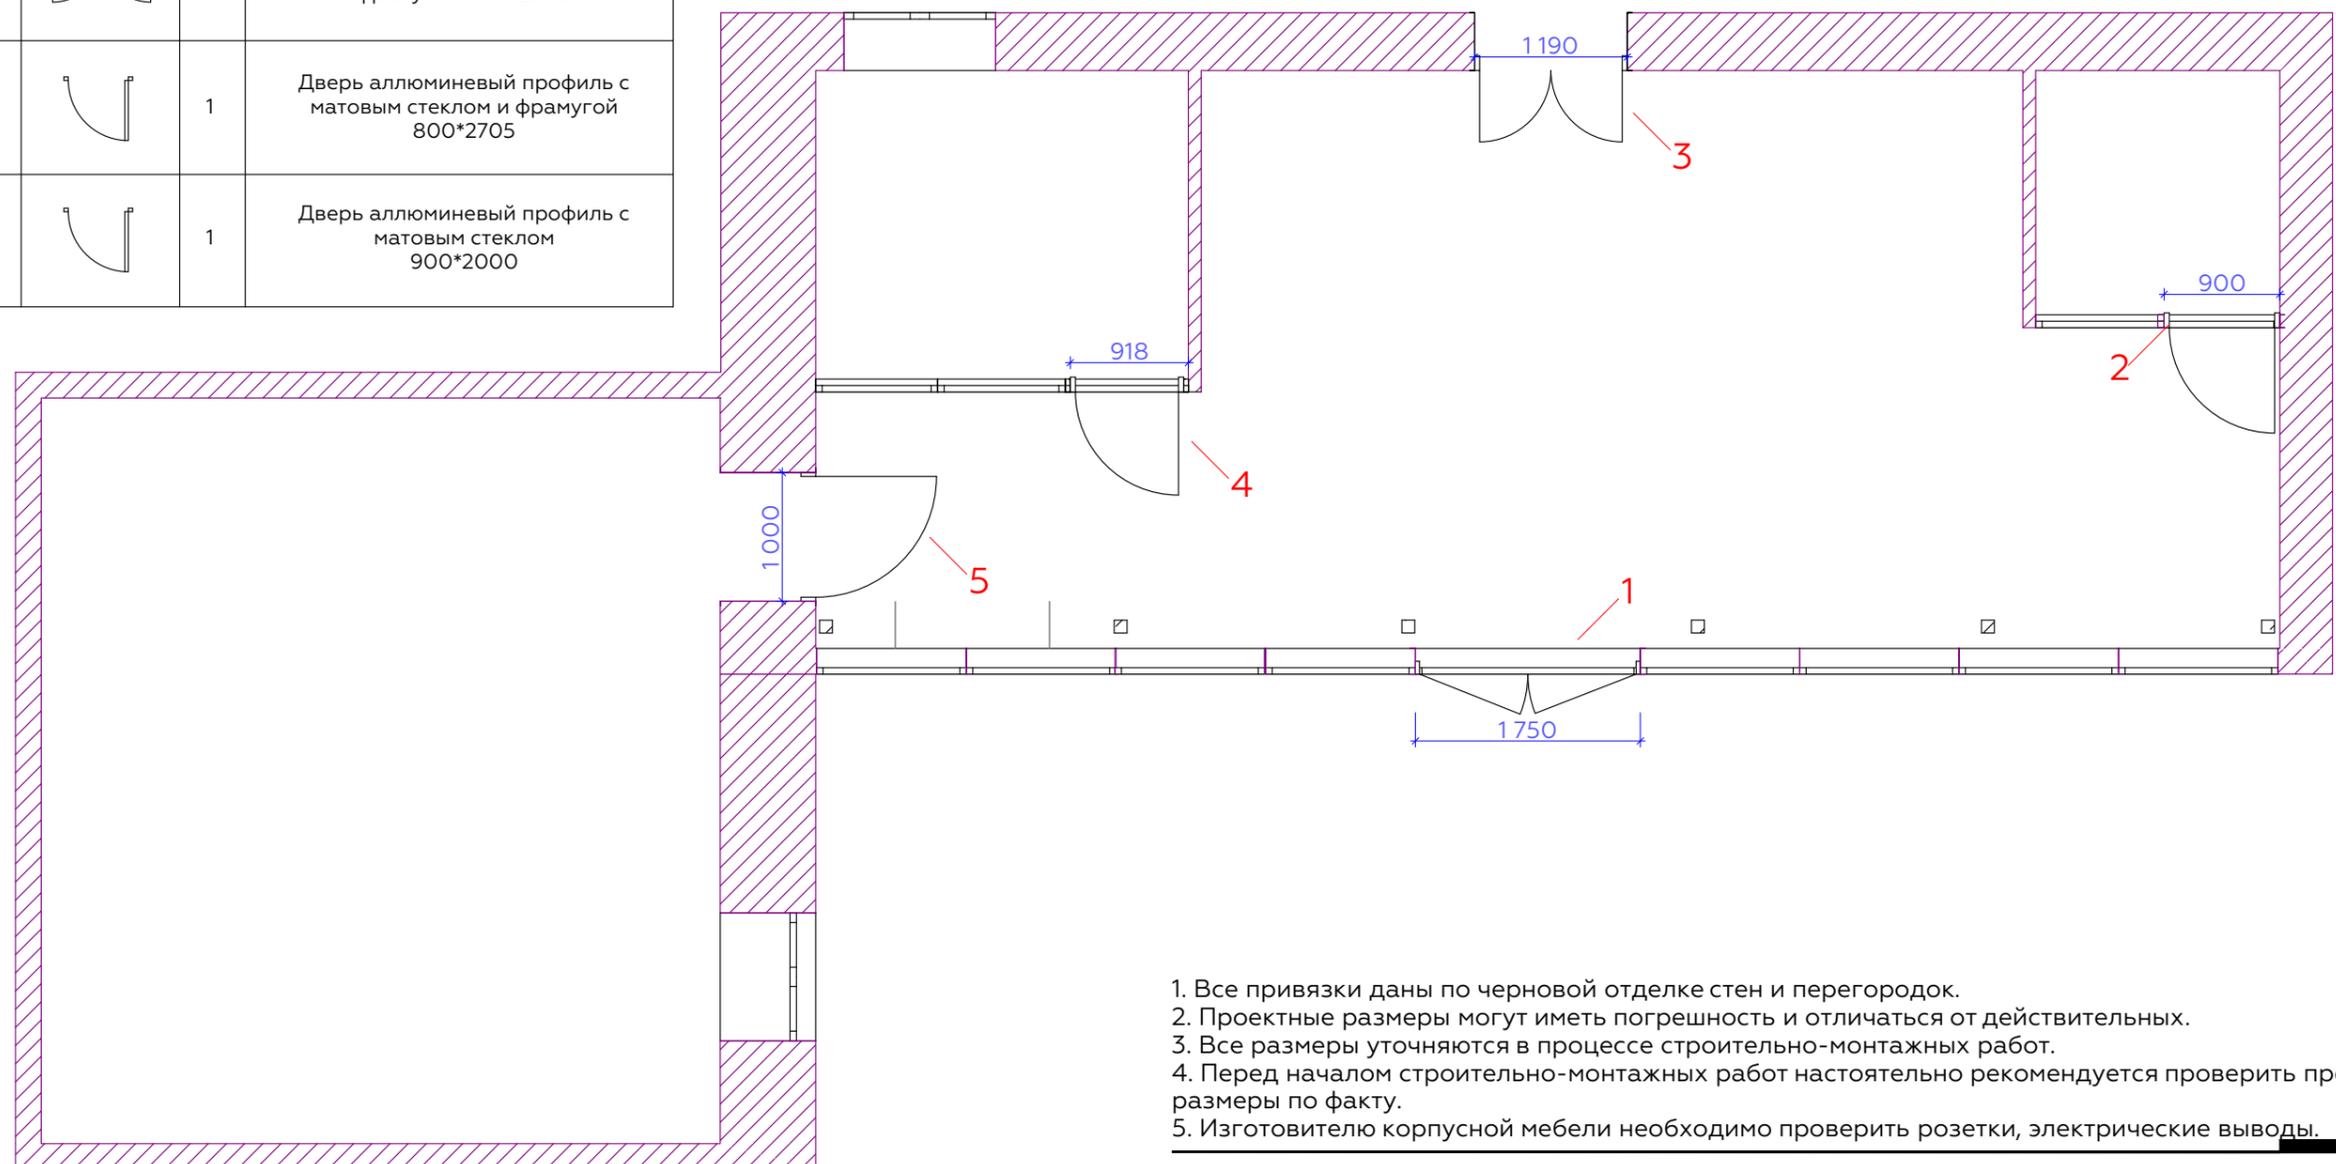

1. Все привязки даны по черновой отделке стен и перегородок.
2. Проектные размеры могут иметь погрешность и отличаться от действительных.
3. Все размеры уточняются в процессе строительно-монтажных работ.
4. Перед началом строительно-монтажных работ настоятельно рекомендуется проверить проектные размеры по факту.
5. Изготовителю корпусной мебели необходимо проверить розетки, электрические выводы.

План напольных покрытий (M1:55)

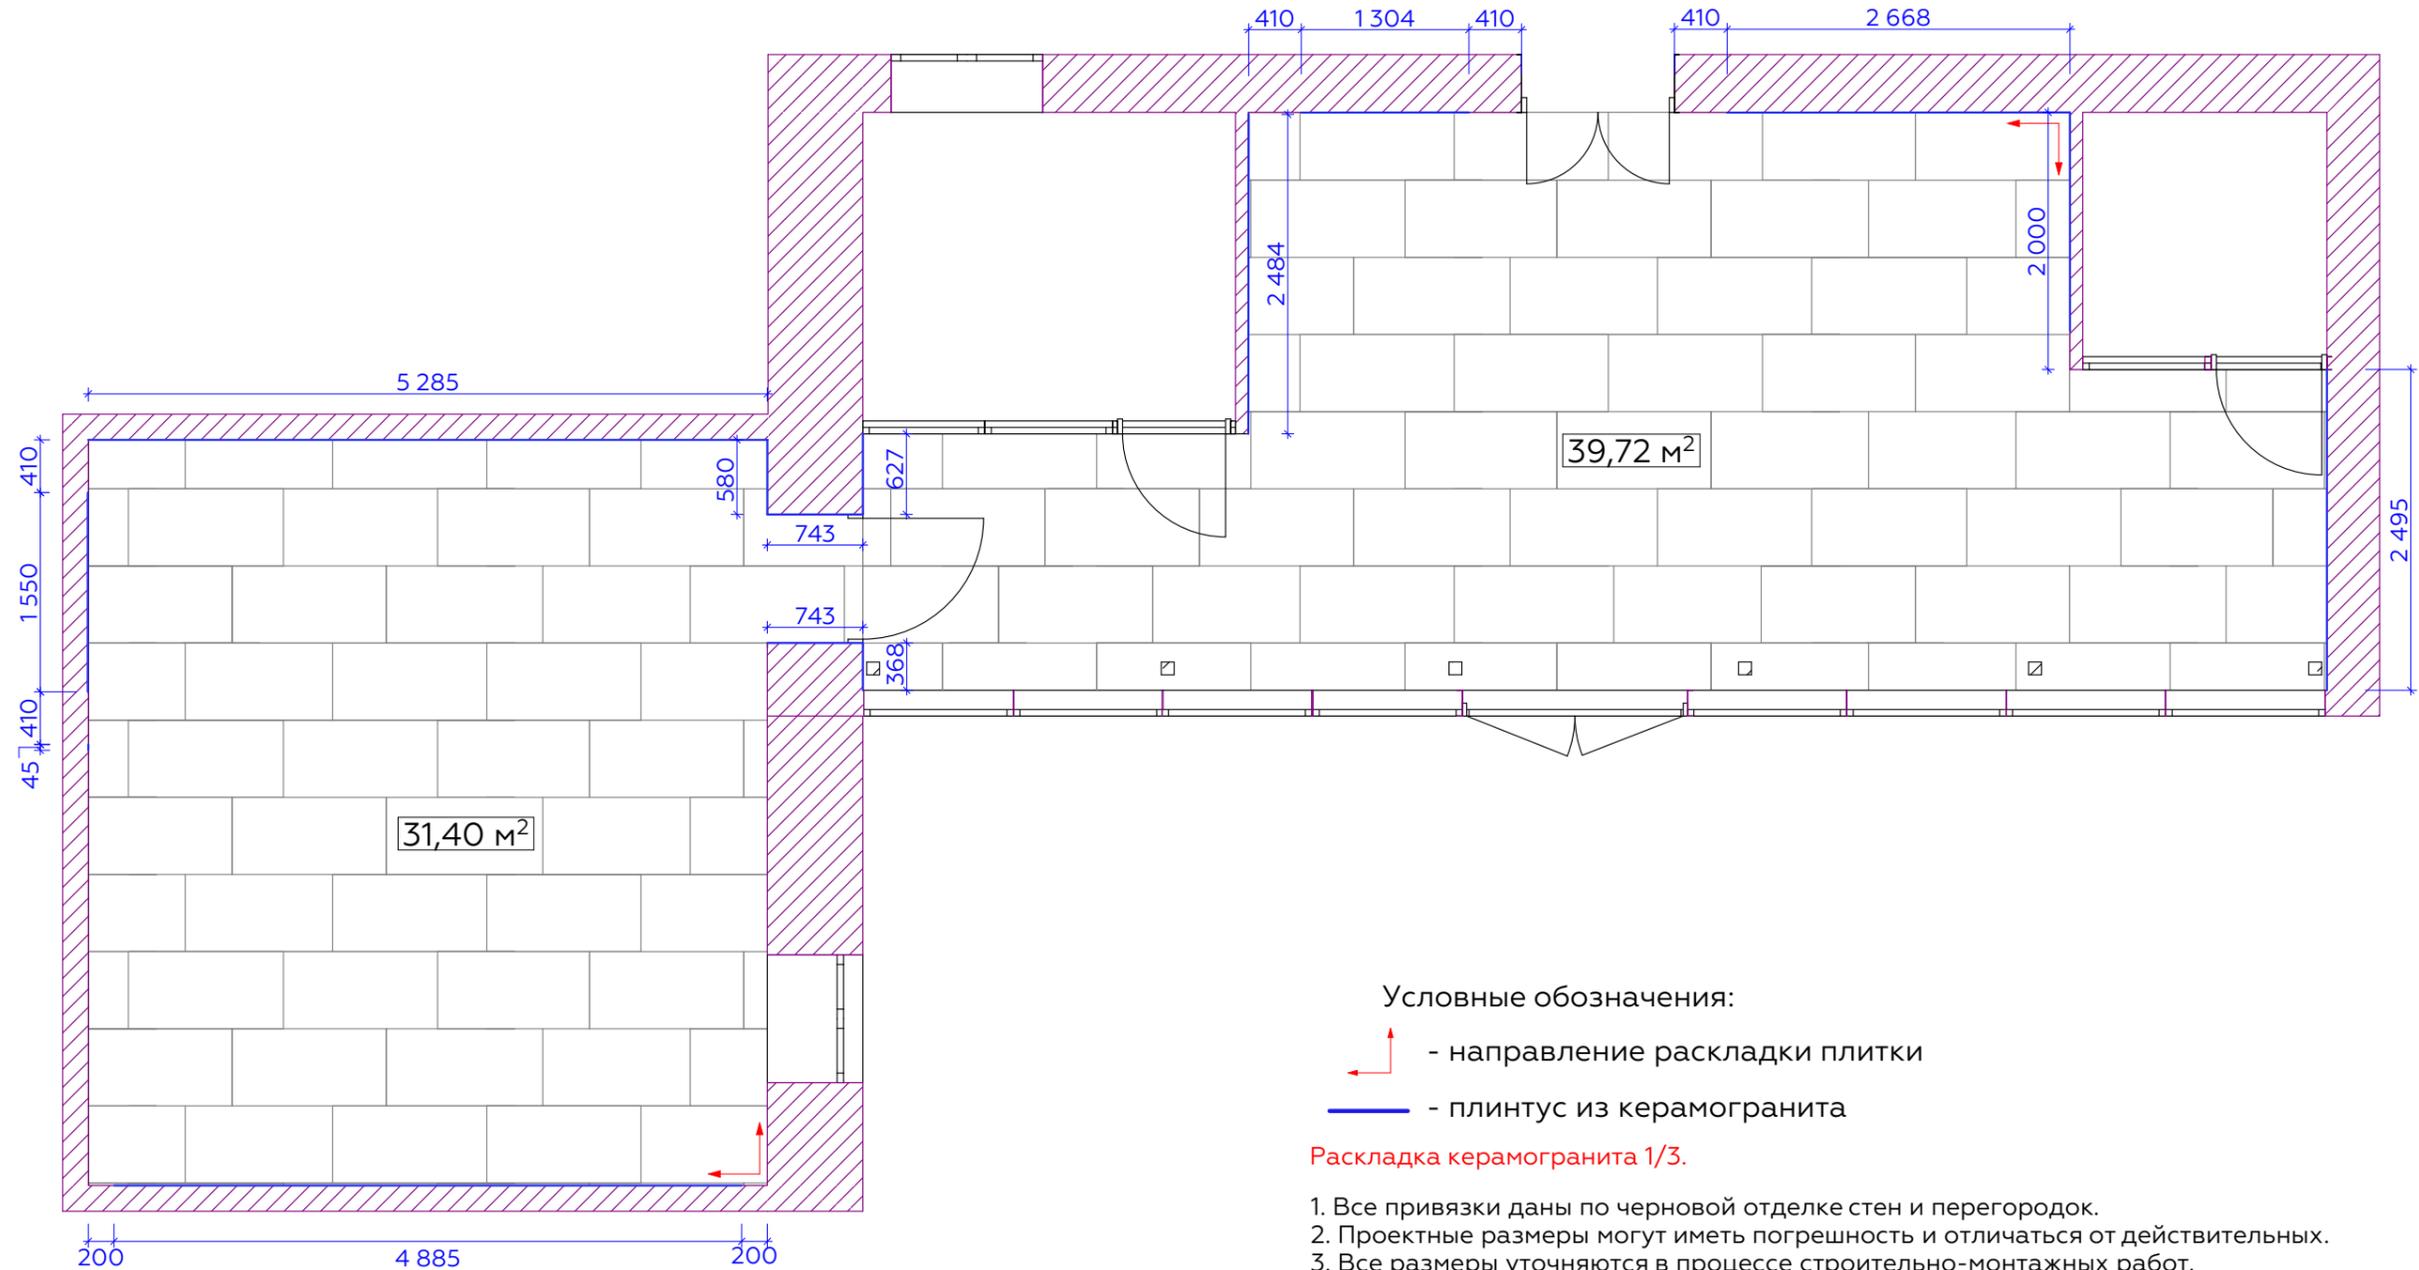

Условные обозначения:

- направление раскладки плитки
- плинтус из керамогранита


Раскладка керамогранита 1/3.

1. Все привязки даны по черновой отделке стен и перегородок.
2. Проектные размеры могут иметь погрешность и отличаться от действительных.
3. Все размеры уточняются в процессе строительно-монтажных работ.
4. Перед началом строительно-монтажных работ настоятельно рекомендуется проверить проектные размеры по факту.
5. Количество напольных покрытий указано без учета подрезки.
6. Перед заказом плитки прорабу необходимо пересчитать количество материала и согласовать с заказчиком.
7. Монтаж плинтусов осуществить по всему периметру помещений кроме встроенных шкафов.
8. Плинтусы расположенные рядом с корпусной мебелью устанавливать, после монтажа мебели.

Материал	Условное обозначение	Кол-во
Керамогранит Coliseum San Siro Уайт 600*1200		75 м²


План отделки стен (M1:55)

Экспликация			
Материал	Условное обозначение	Помещения	Кол-во
Покраска DULUX 27BB 10/138		Помещение 1, помещение 2	43 м²
Покраска DULUX 66YR 33/286		Помещение 1	33 м²
Покраска DULUX 20YU 67/084		Помещение 1, помещение 2	30 м²
ЛДСП EGGER Дуб Кендал натуральный		Помещение 1	см. план мебели
ЛДСП EGGER Дуб Галифакс натуральный		Помещение 2	см. план мебели

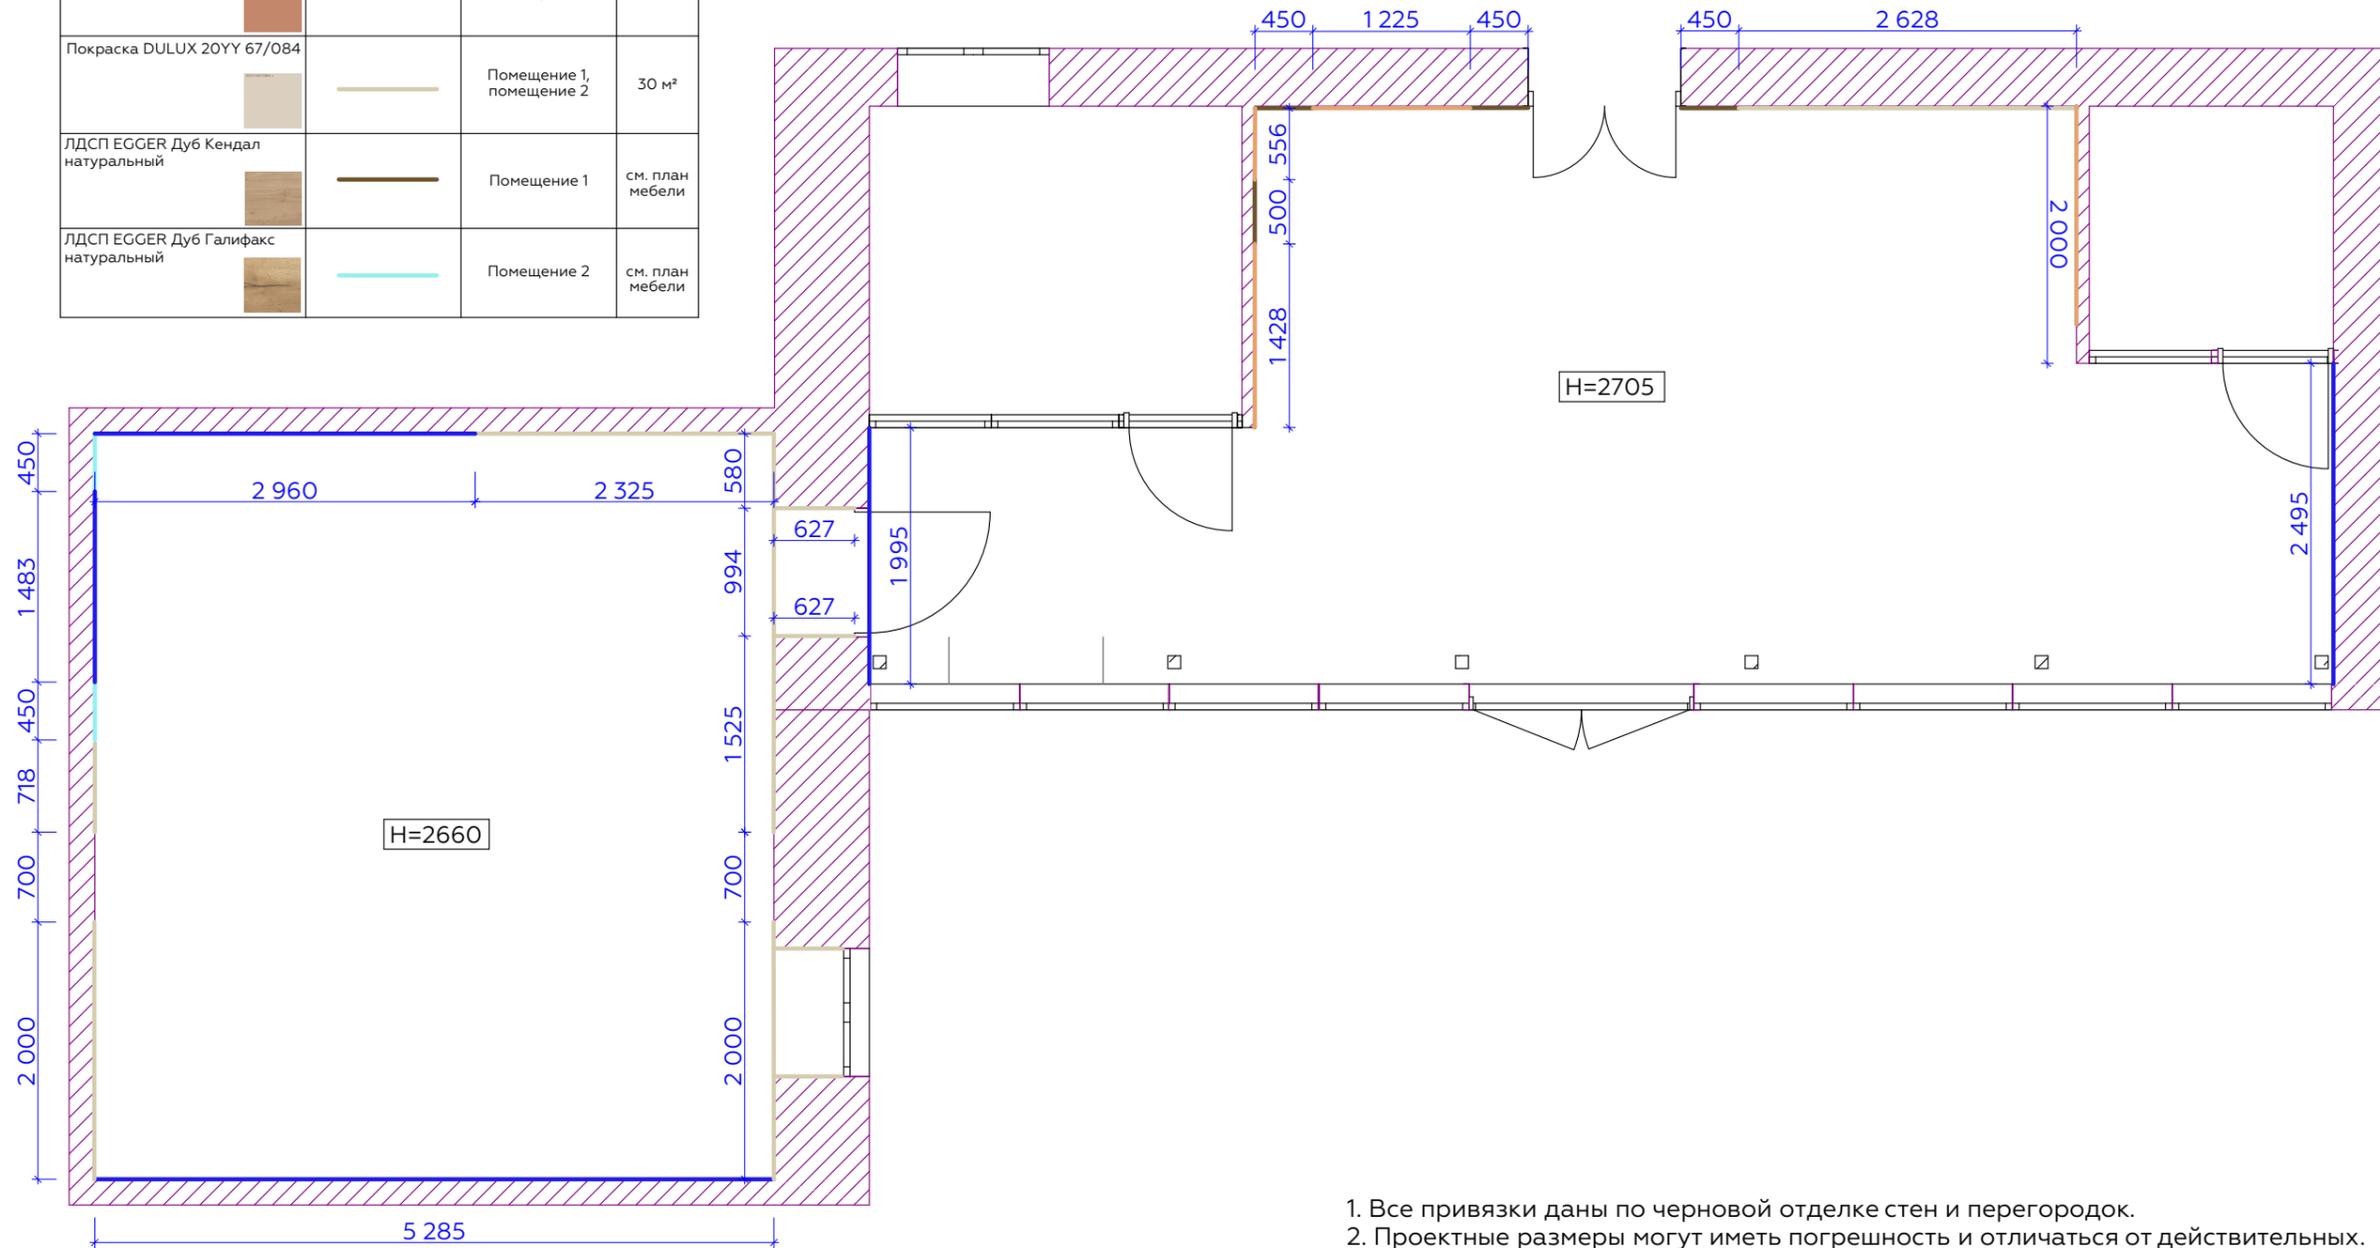


1. Все привязки даны по черновой отделке стен и перегородок.
2. Проектные размеры могут иметь погрешность и отличаться от действительных.
3. Все размеры уточняются в процессе строительно-монтажных работ.
4. Перед началом строительно-монтажных работ настоятельно рекомендуется проверить проектные размеры по факту.
5. Изготовителю корпусной мебели необходимо проверить розетки, электрические выводы.

План потолков и потолочного декора (M1:55)

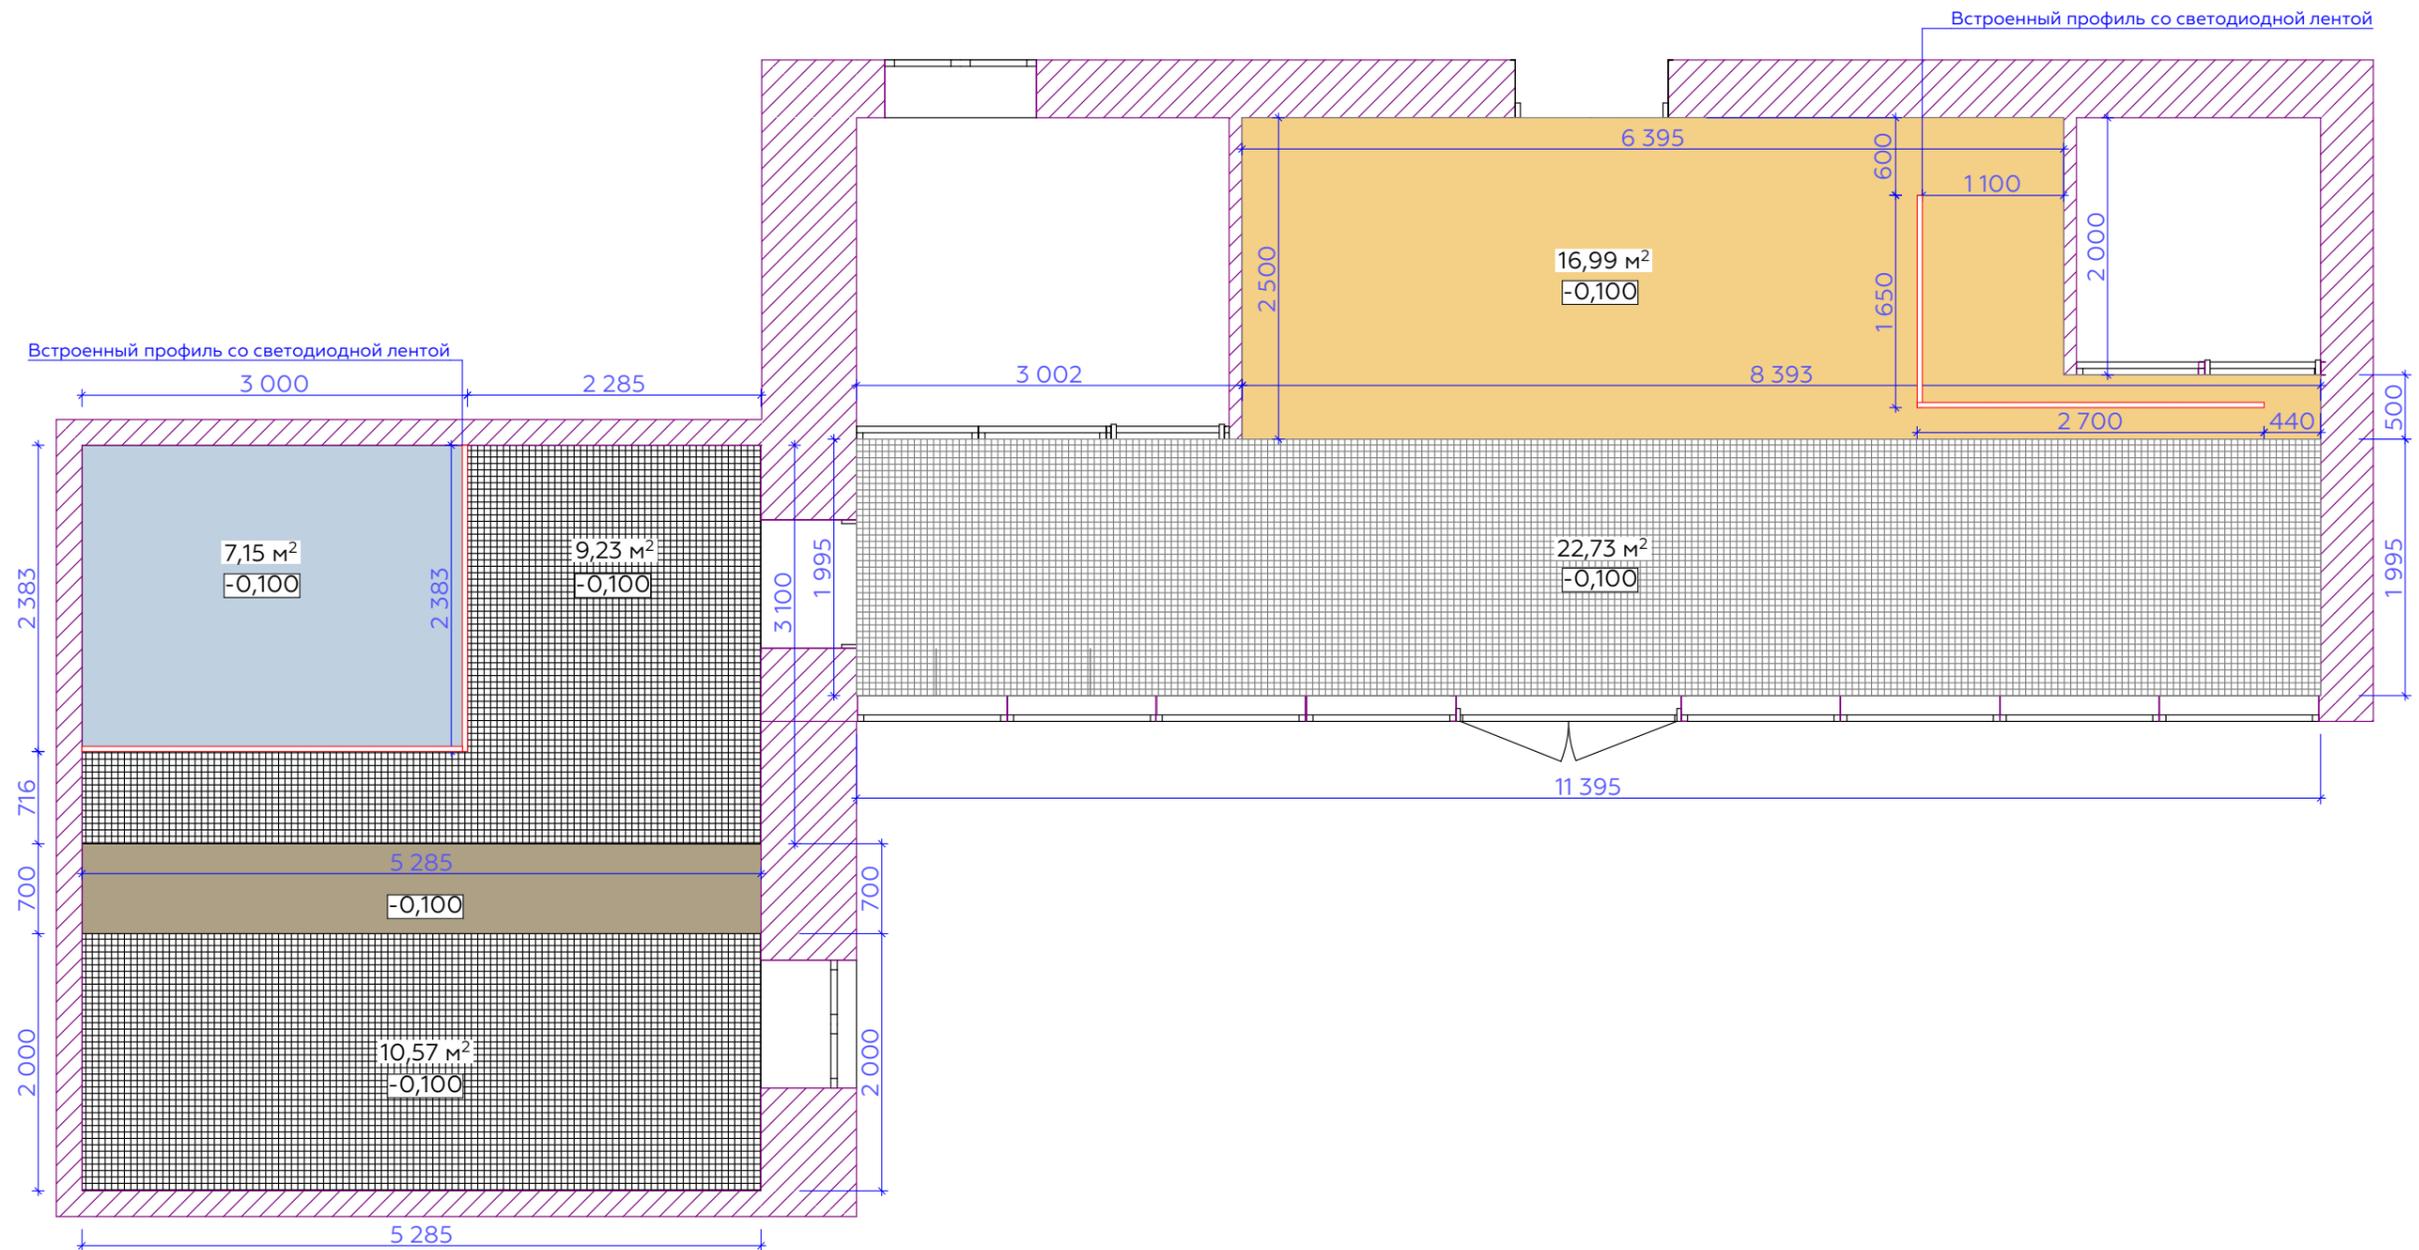


Условные обозначения:

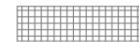-  - Потолок грильято 50*50, цвет серый
-  - Потолок ГКЛ покраска в DULUX 27BB 10/138
-  - Потолок ГКЛ покраска в DULUX 66YR 33/286
-  - ЛДСП EGGER Дуб Галифакс натуральный


1. Все привязки даны по черновой отделке стен и перегородок.
2. Проектные размеры могут иметь погрешность и отличаться от действительных.
3. Все размеры уточняются в процессе строительно-монтажных работ.
4. Перед началом строительно-монтажных работ настоятельно рекомендуется проверить проектные размеры по факту.
5. За отметку 0.000 принят уровень черного потолка.

План осветительного оборудования с группами включения (M1:55)

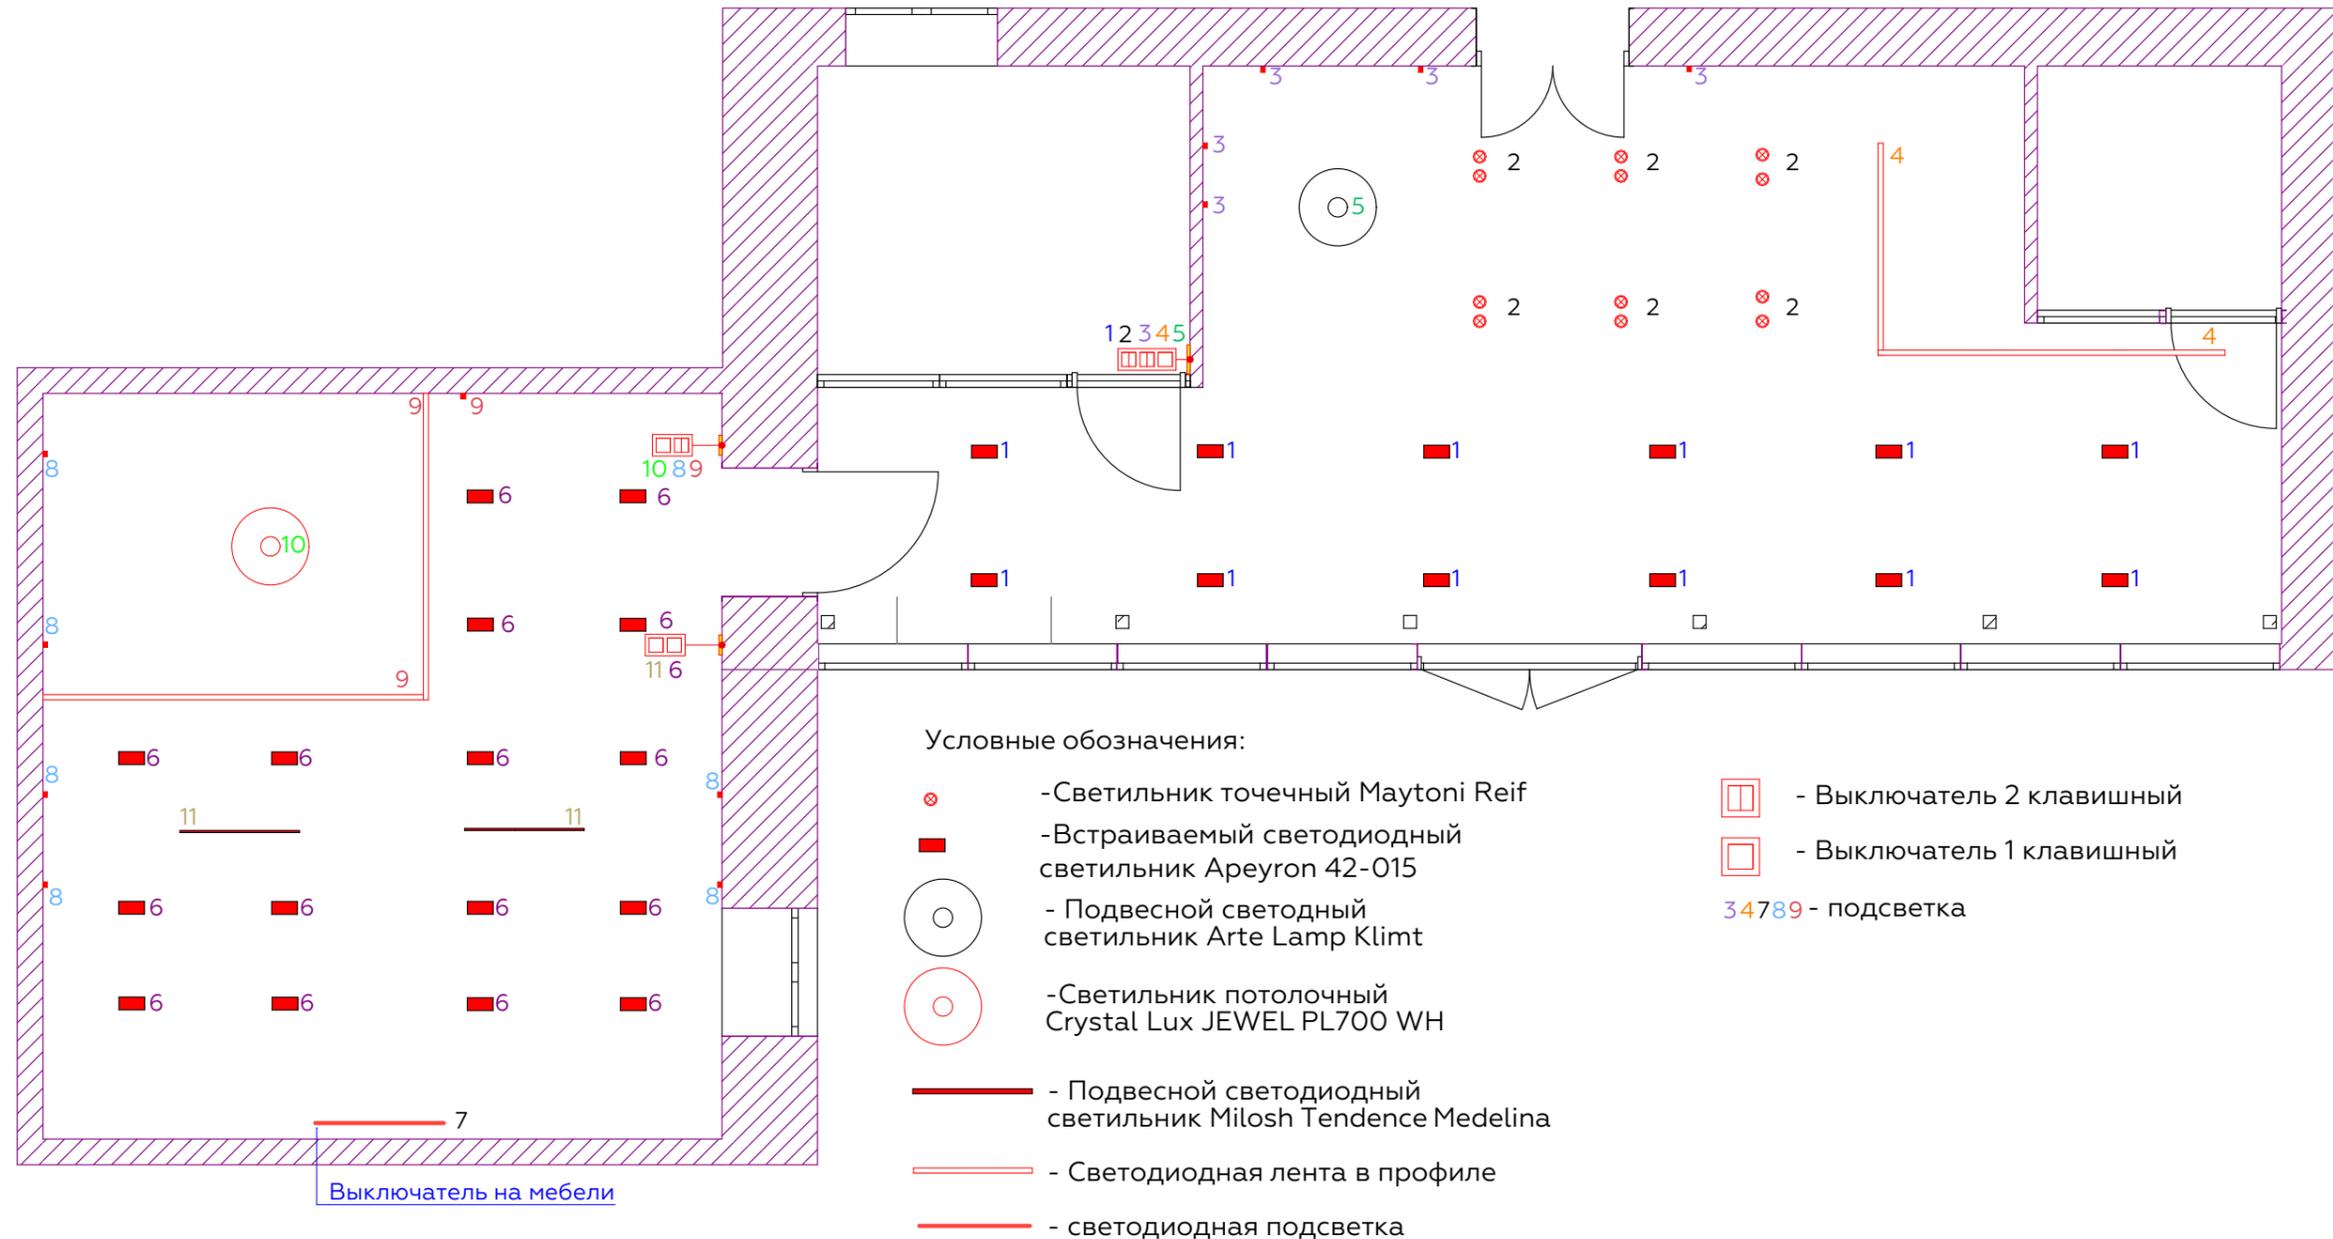

1. Все привязки даны по черновой отделке стен и перегородок.
2. Проектные размеры могут иметь погрешность и отличаться от действительных.
3. Все размеры уточняются в процессе строительно-монтажных работ.
4. Перед началом строительно-монтажных работ настоятельно рекомендуется проверить проектные размеры по факту.
5. Все технические вопросы по электрике согласовать с профильным специалистом.

План осветительного оборудования с привязками (М1:55)


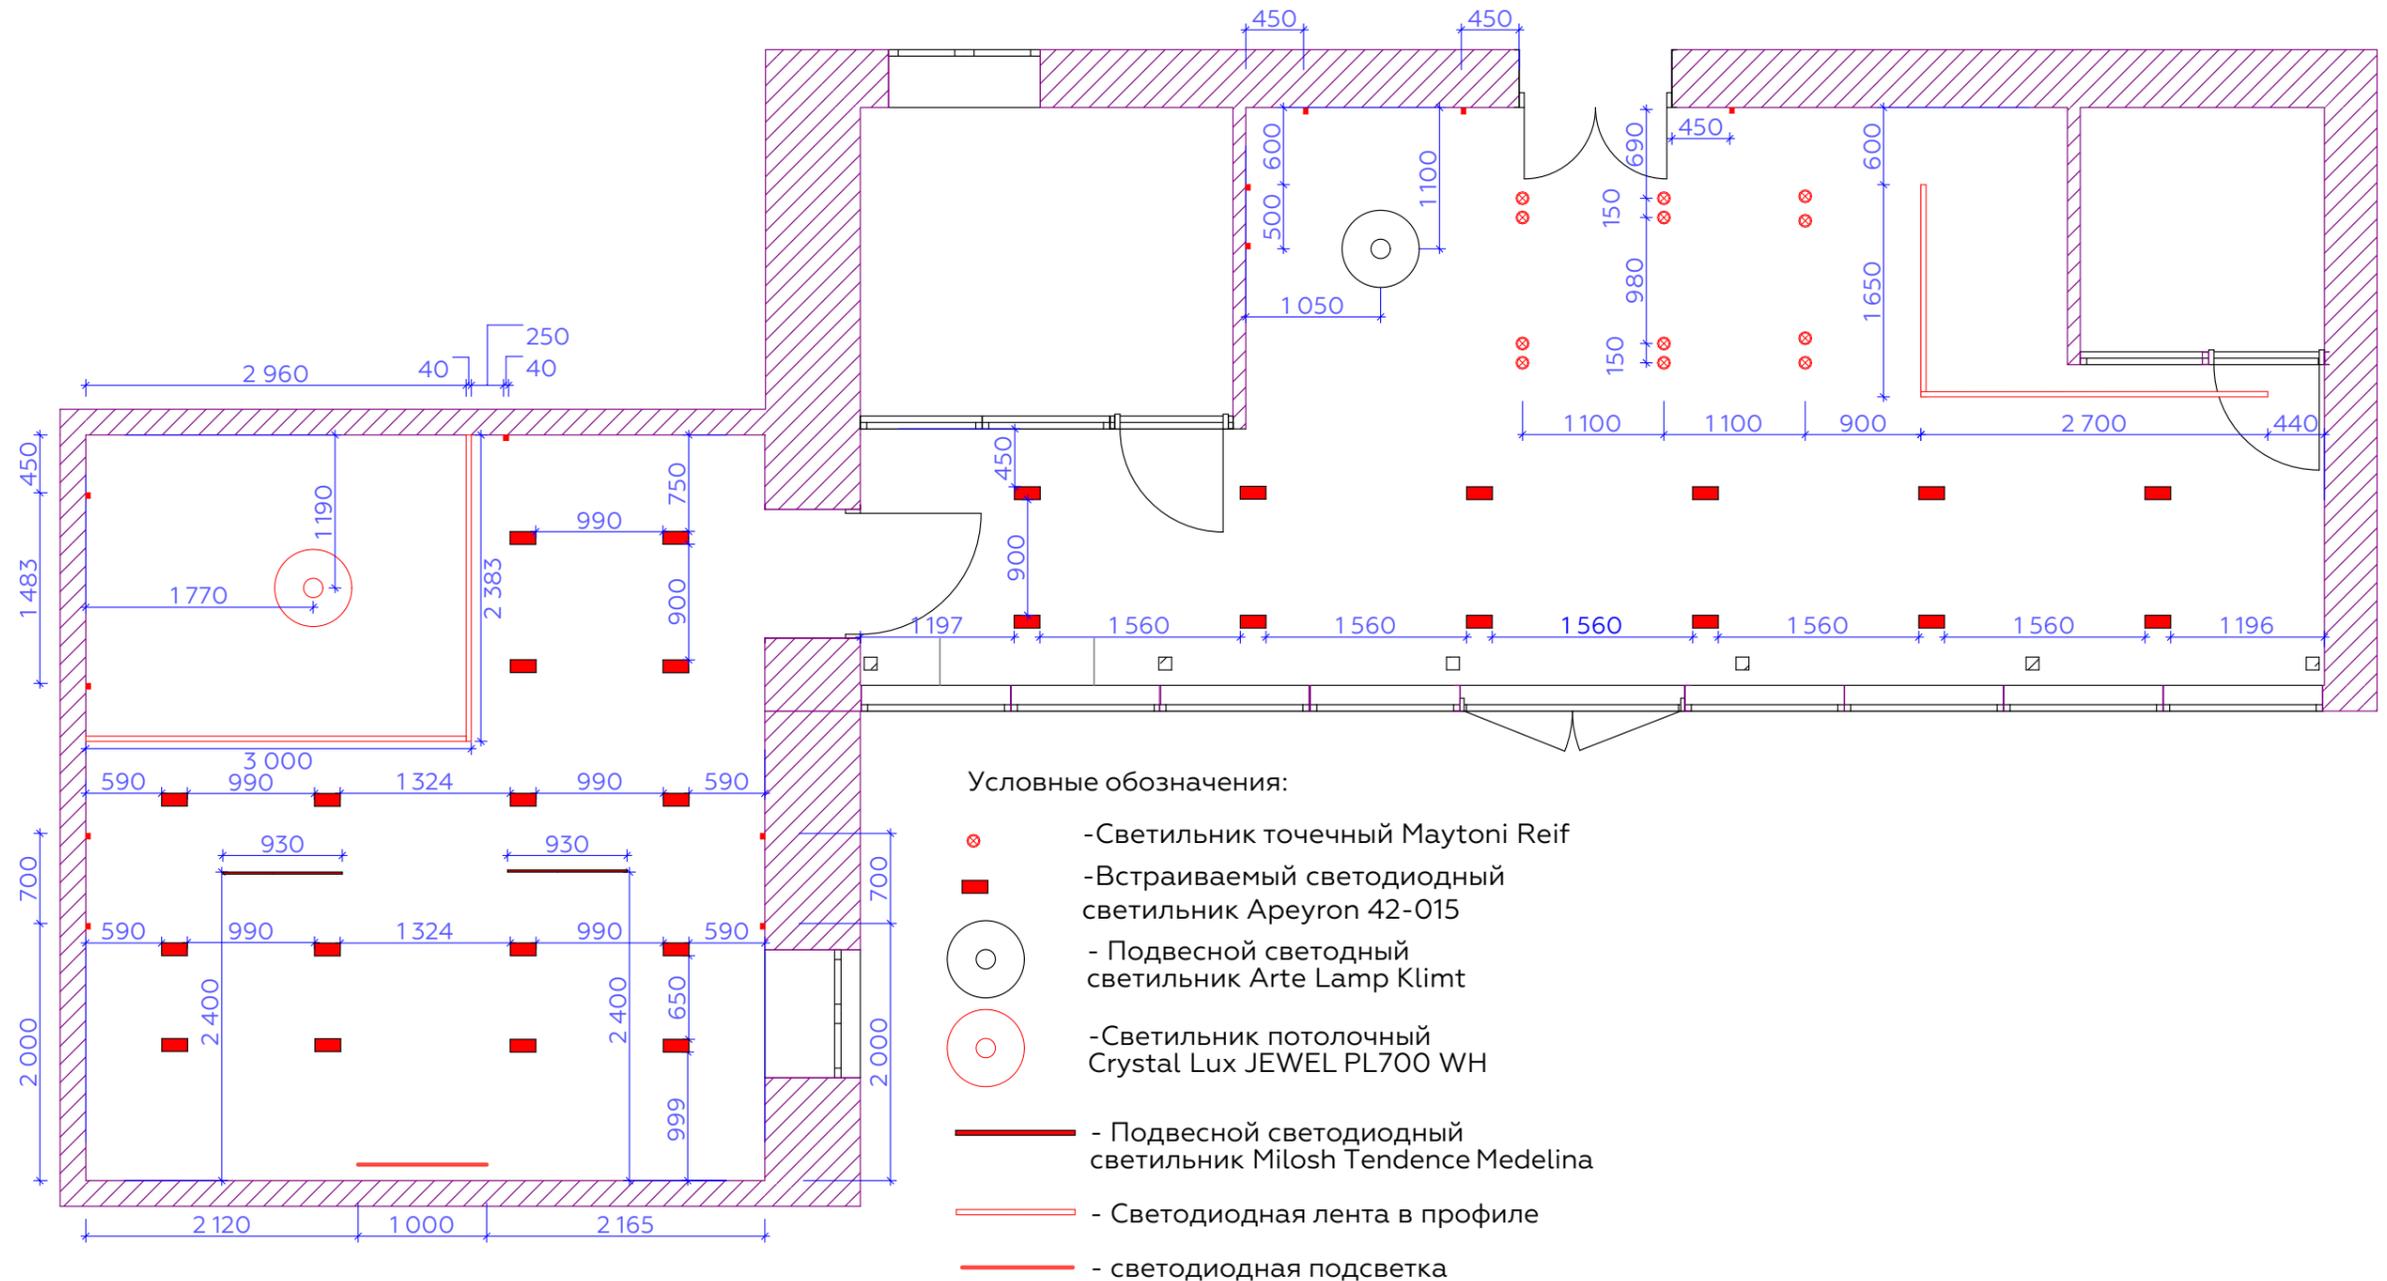


1. Все привязки даны по черновой отделке стен и перегородок.
2. Проектные размеры могут иметь погрешность и отличаться от действительных.
3. Все размеры уточняются в процессе строительно-монтажных работ.
4. Перед началом строительно-монтажных работ настоятельно рекомендуется проверить проектные размеры по факту.
5. Все технические вопросы по электрике согласовать с профильным специалистом.

Спецификация осветительного оборудования

Наименование	Условное обозначение	Помещения	Кол-во
Светильник точечный Maytoni Reif 		Помещение 1	12 шт.
Встраиваемый светодиодный светильник Areuron 42-Q15 		Помещение 1, Помещение 2	28 шт.
Подвесной светодиодный светильник Arte Lamp Klimt 		Помещение 1	1 шт.
Светильник потолочный Crystal Lux JEWEL PL700 WH 		Помещение 2	1 шт.
Подвесной светодиодный светильник Milosh Tendence Medelina 		Помещение 2	2 шт.
Светодиодная лента RT-A120-8mm 24V Warm3000 CRI98 (9.6 W/m, IP20) 		Помещение 1, Помещение 2	13,76 п.м.
Профиль для световой линии в ГКЛ  		Помещение 1, Помещение 2	13,76 п.м.

Развертки по стенам помещения 1 (M1:60)

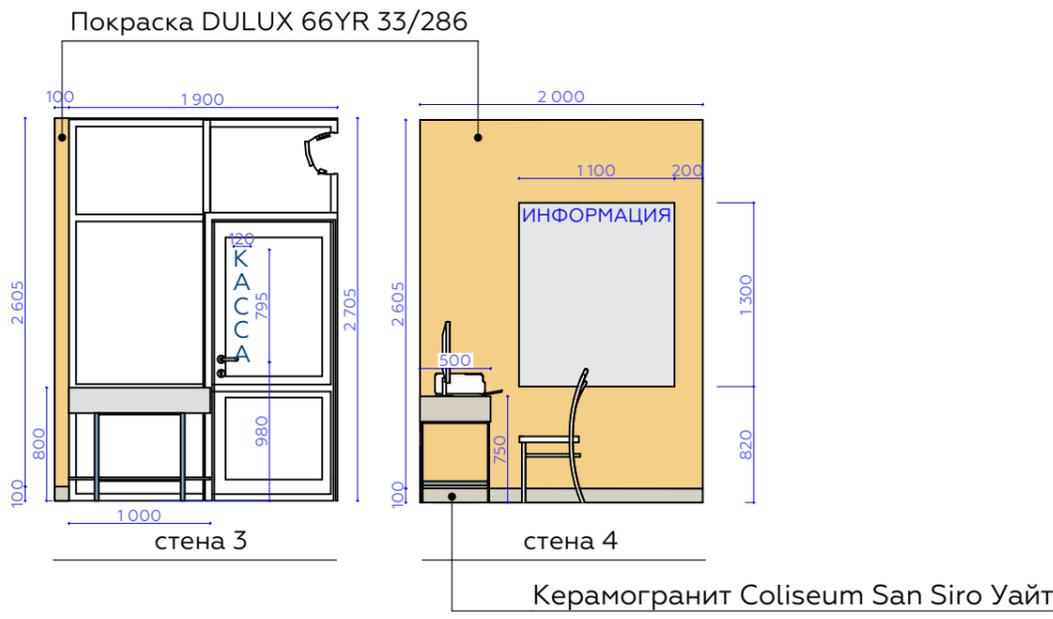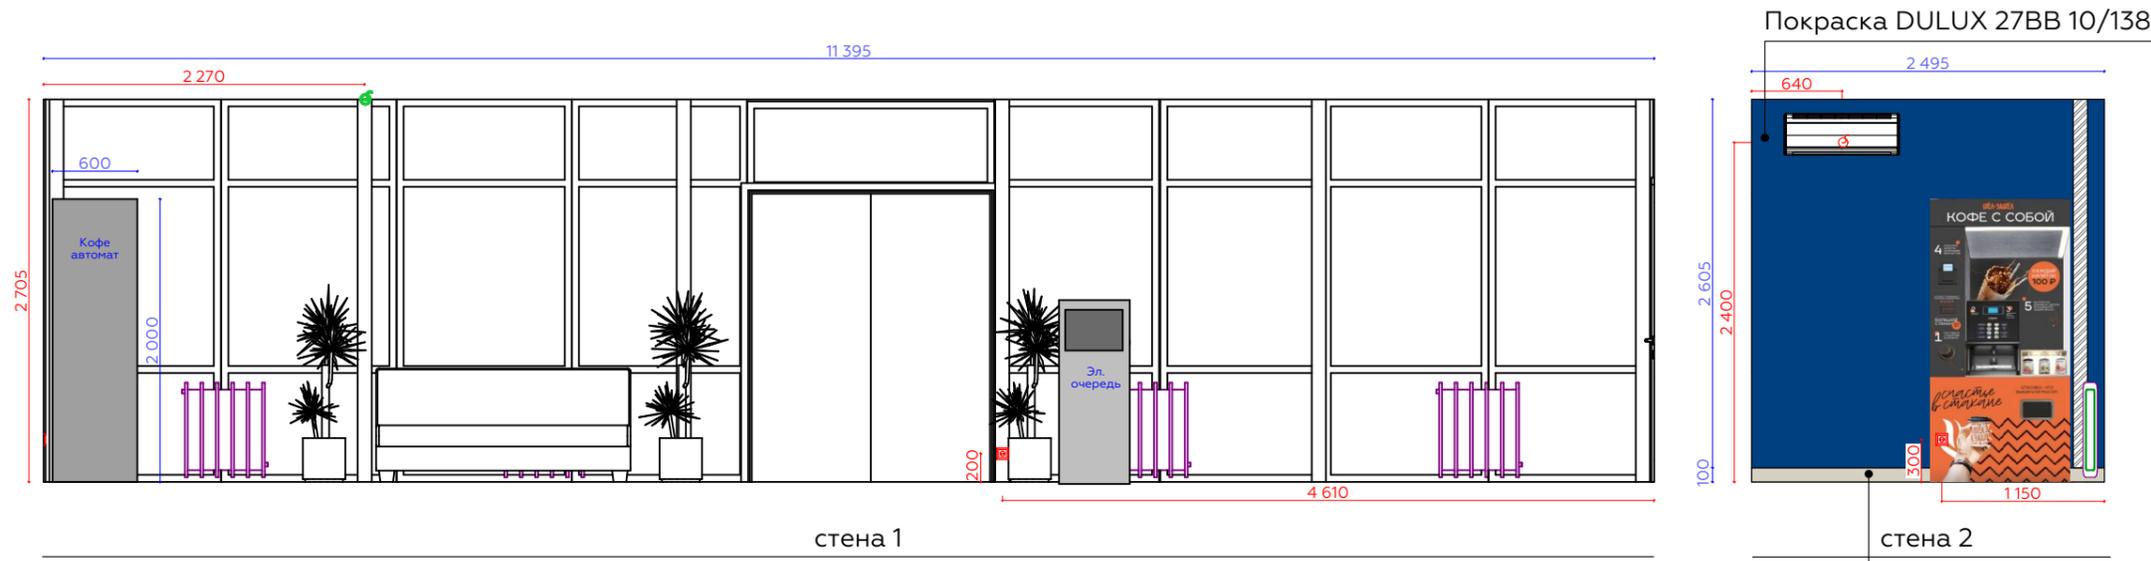


Керамогранит Coliseum San Siro Уайт

Экспликация			
Материал	Условное обозначение	Помещения	Кол-во
Покраска DULUX 27BB 10/138		Помещение 1	9,68 м²
Покраска DULUX 66YR 33/286		Помещение 1	33 м²
Покраска DULUX 20YY 67/084		Помещение 1	6,84 м²



1. Все привязки даны по черновой отделке стен и перегородок.
2. Проектные размеры могут иметь погрешность и отличаться от действительных.
3. Все размеры уточняются в процессе строительно-монтажных работ.
4. Перед началом строительно-монтажных работ настоятельно рекомендуется проверить проектные размеры по факту.

+ 7 (914) 926 - 9611, 96-96-11

SANDRA_AND_CO_DESIGN
WWW.SANDRAANDCO.RU

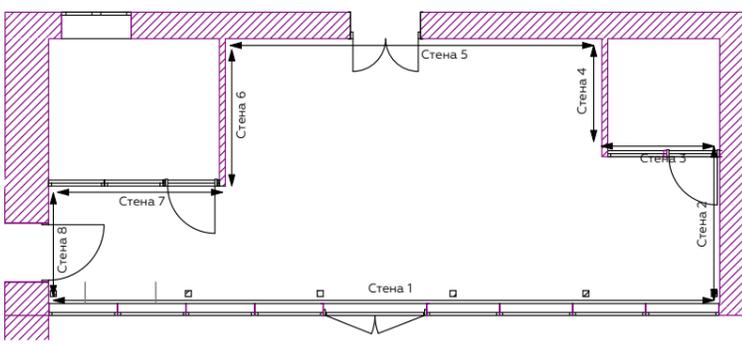

Развертки по стенам помещения 1 (М1:60)

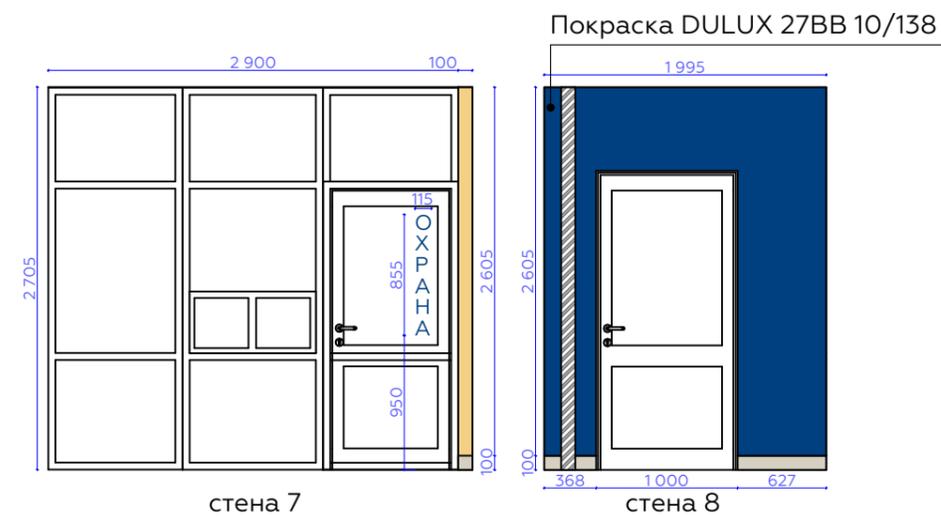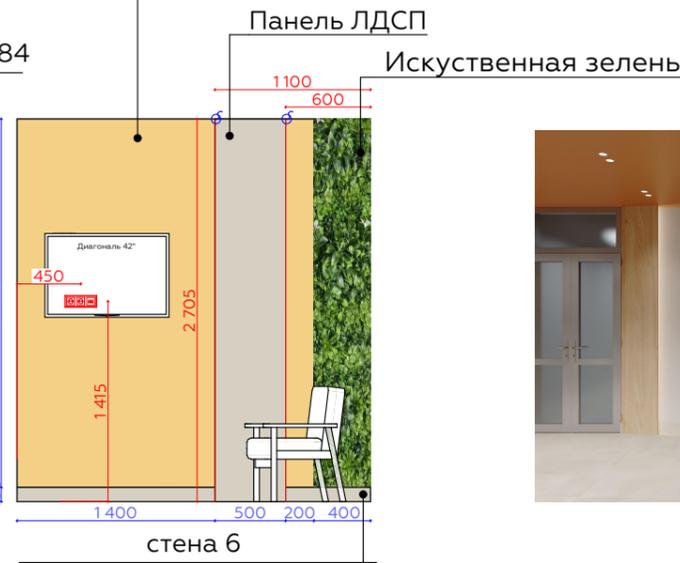


Керамогранит Coliseum San Siro Уайт







Материал	Условное обозначение	Кол-во
Покраска DULUX 27BB 10/138		9,68 м²
Покраска DULUX 66YR 33/286		33 м²
Покраска DULUX 20YY 67/084		6,84 м²

1. Все привязки даны по черновой отделке стен и перегородок.
2. Проектные размеры могут иметь погрешность и отличаться от действительных.
3. Все размеры уточняются в процессе строительно-монтажных работ.
4. Перед началом строительно-монтажных работ настоятельно рекомендуется проверить проектные размеры по факту.

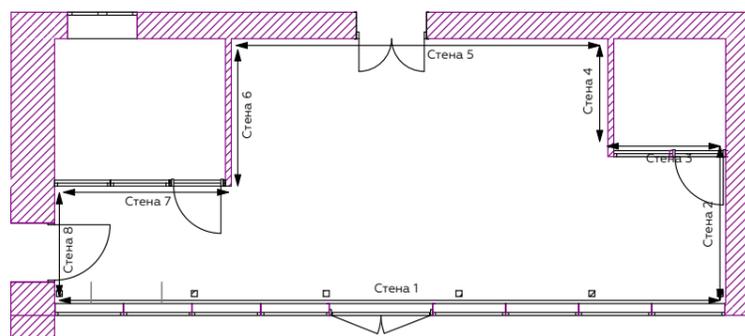


Покраска DULUX 20YY 67/084

Развертки по стенам помещения 2 (M1:50)

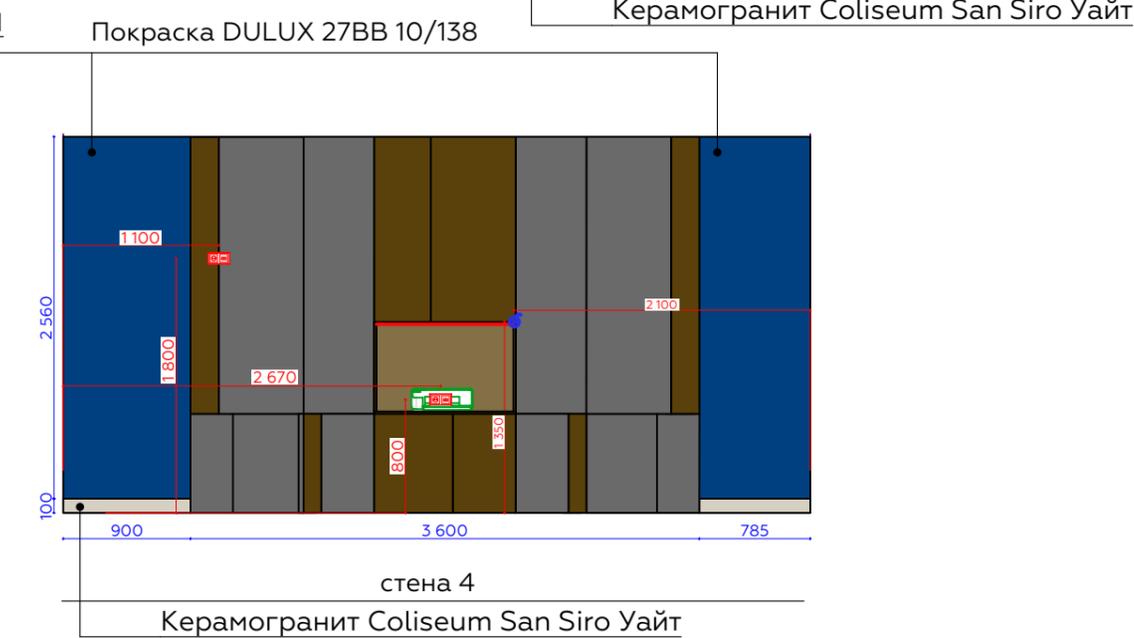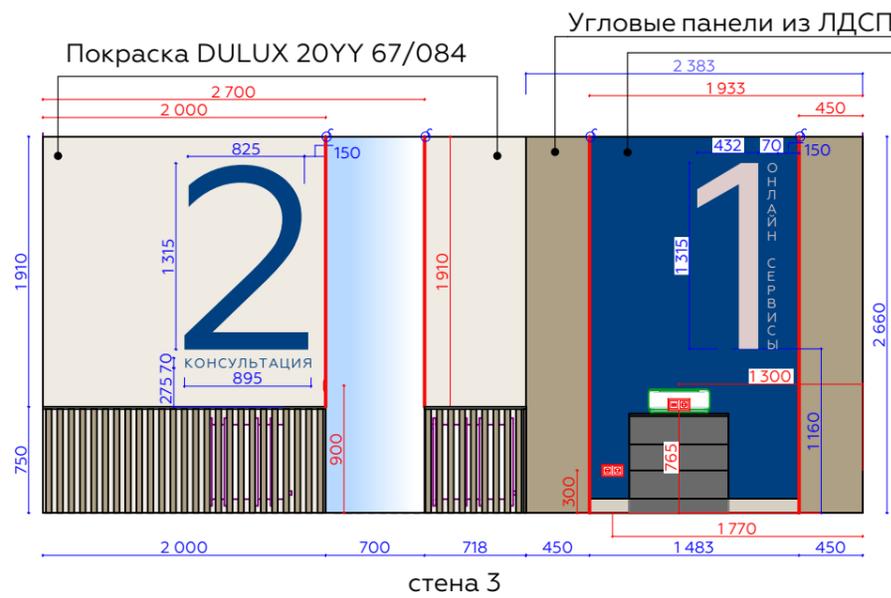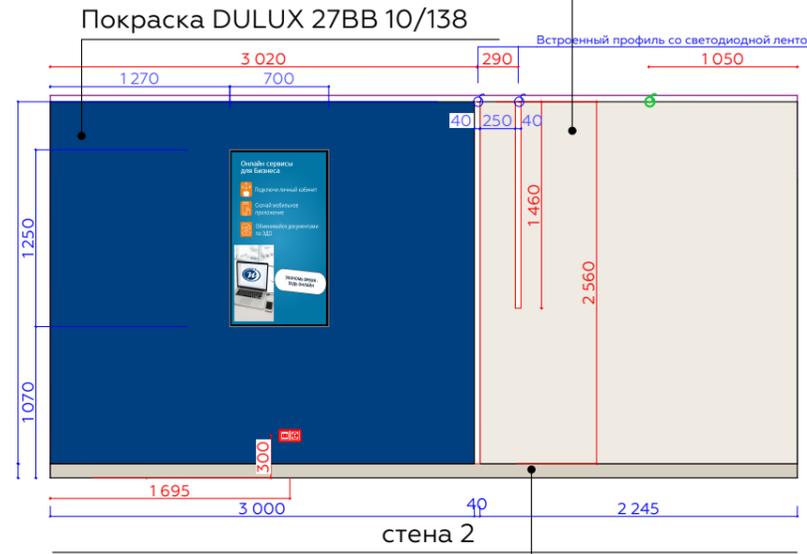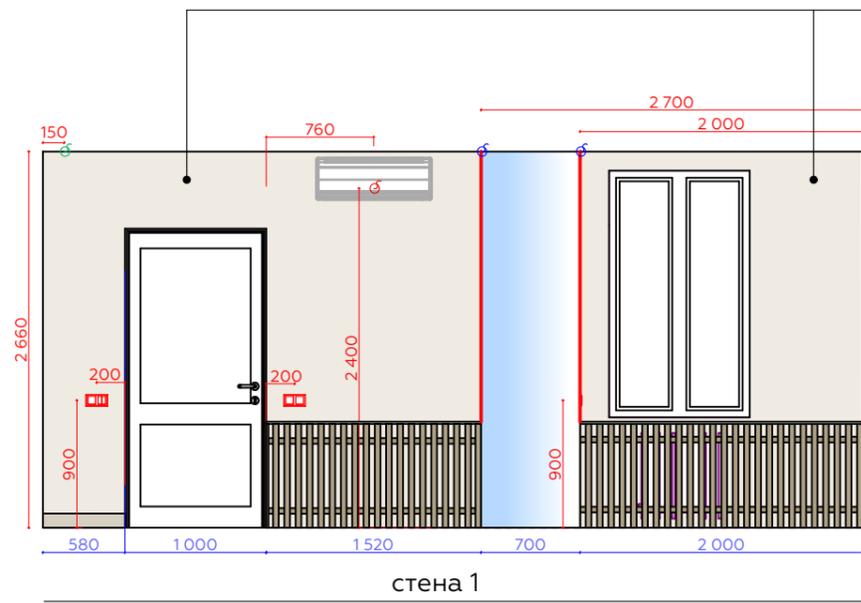

Материал	Условное обозначение	Кол-во
Покраска DULUX 27BB 10/138		33 м²
Покраска DULUX 20YY 67/084		23 м²

1. Все привязки даны по черновой отделке стен и перегородок.
2. Проектные размеры могут иметь погрешность и отличаться от действительных.
3. Все размеры уточняются в процессе строительно-монтажных работ.
4. Перед началом строительно-монтажных работ настоятельно рекомендуется проверить проектные размеры по факту.

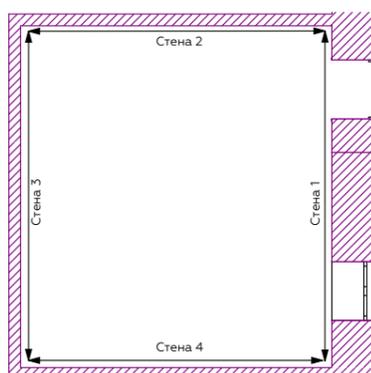


Мебель (M1:30)

Шкаф для труб 2 шт.


ЛДСП EGGER Дуб Галифакс натуральный
Зеркало с фацетом 10мм
Открывание от нажатия

Вид прямо

Вид сбоку

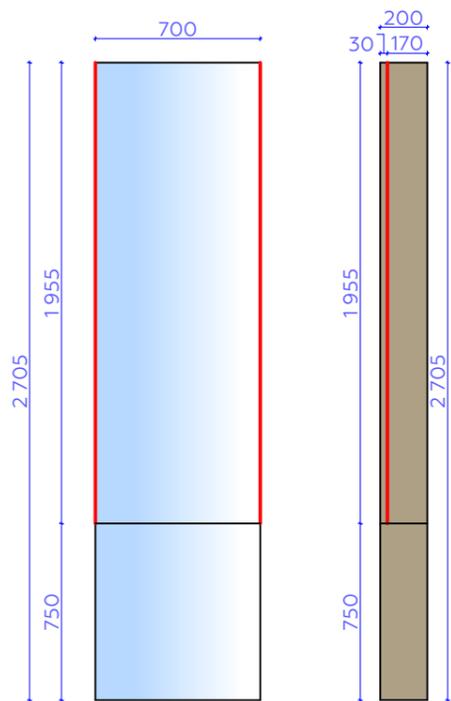

Вид сверху

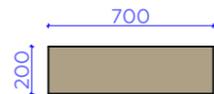


Угловая панель с подсветкой
2 шт. в помещении 2

ЛДСП EGGER Дуб Галифакс натуральный

Вид прямо

Вид сбоку

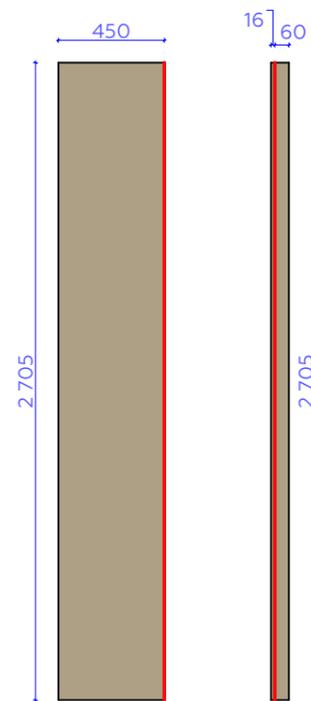

Вид сверху




Угловая панель с подсветкой
3 шт. в помещении 1


ЛДСП EGGER Дуб Кендал натуральный

Вид прямо

Вид сбоку

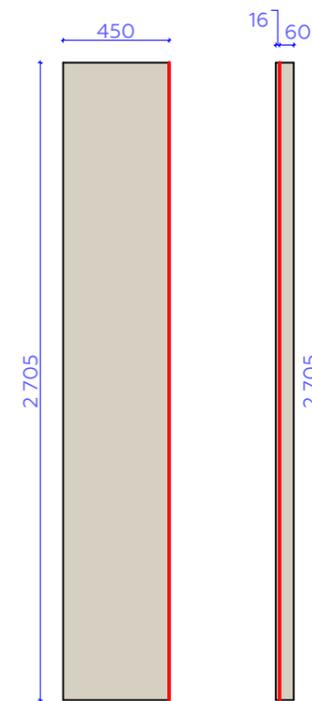


Вид сверху

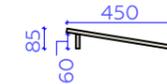

Панель с подсветкой в
помещении 1

ЛДСП EGGER Дуб
Кендал натуральный

Вид прямо

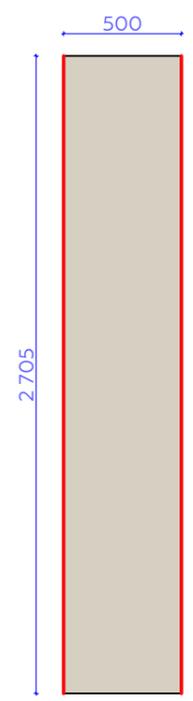


Мебель (M1:30)

Экран для радиатора

Рейки - ЛДСП EGGER Дуб Галифакс натуральный
Столешница - ЛДСП EGGER Ярко-серый
Крепление на мебельные магниты


Вид прямо

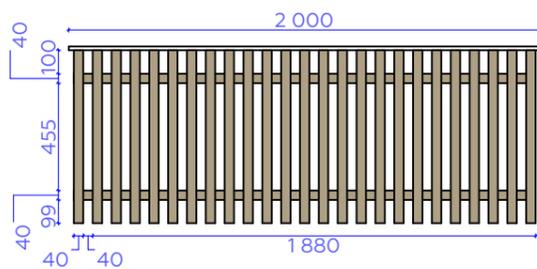


Вид сбоку




Вид сверху

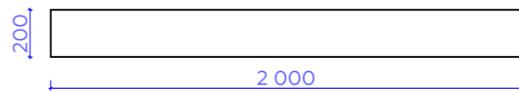


Вид прямо

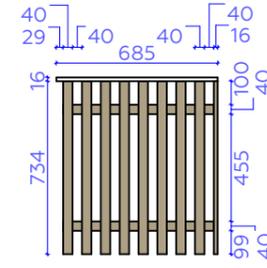

Вид сбоку

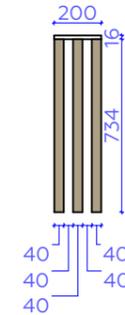


Вид сверху

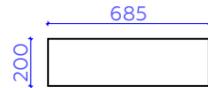


Рабочий стол - 2 шт.

ЛДСП EGGER Дуб Галифакс натуральный
ЛДСП EGGER Ярко-серый
Передняя панель рифленая МДФ покраска NCS S2005-Y20R
Открытие от нажатия


Вид прямо

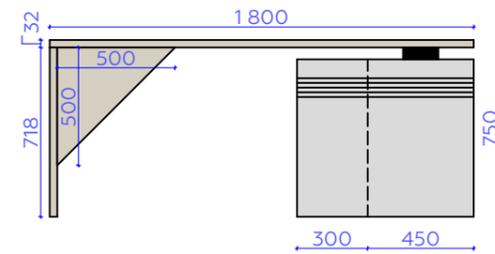


Вид сбоку

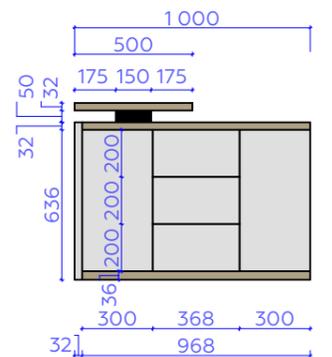


Вид сверху

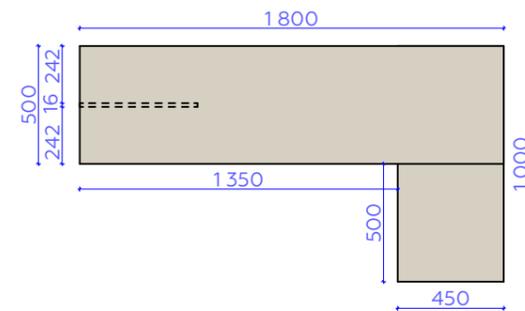


Вид прямо

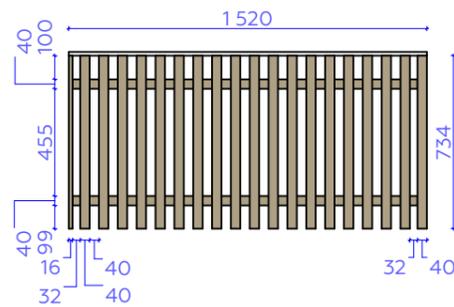


Вид сбоку

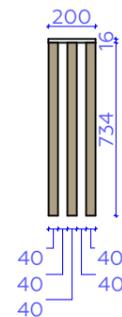

Вид сверху

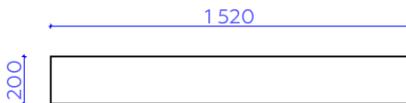


Вид прямо

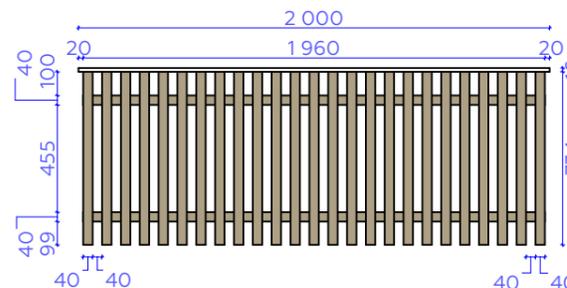

Вид сбоку




Вид сверху

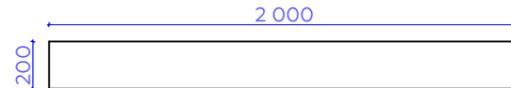


Шкаф

Корпус - ЛДСП EGGER Ярко-серый
Фасады- ЛДСП EGGER Ярко-серый , ЛДСП EGGER Дуб Галифакс натуральный
Открывание от нажатия


Вид прямо

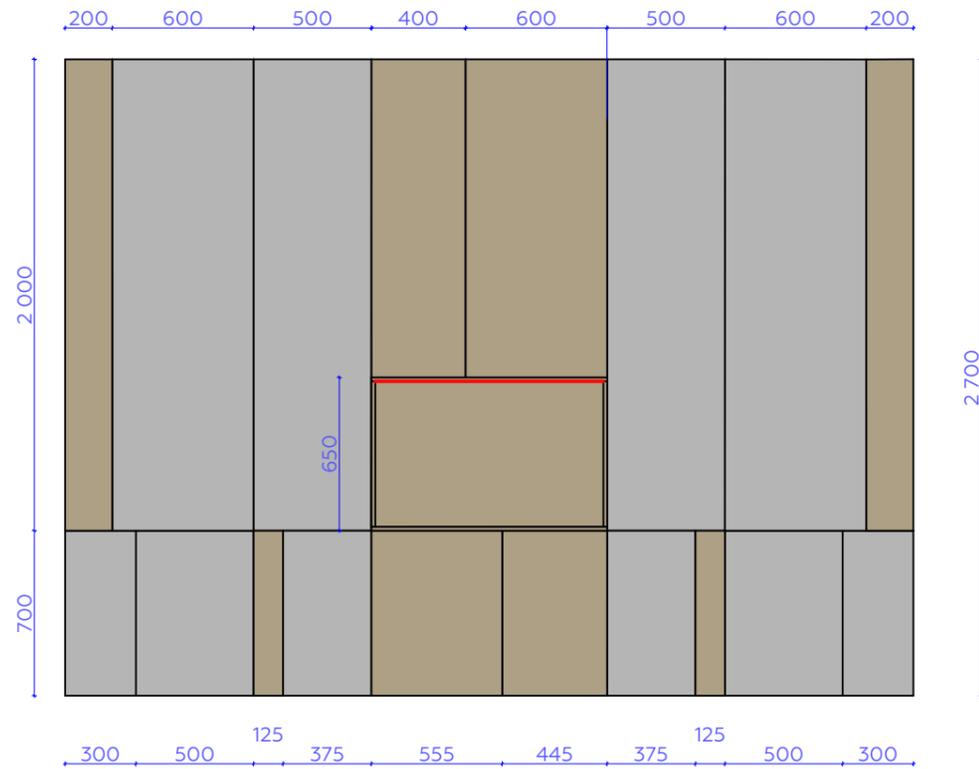

Вид сбоку

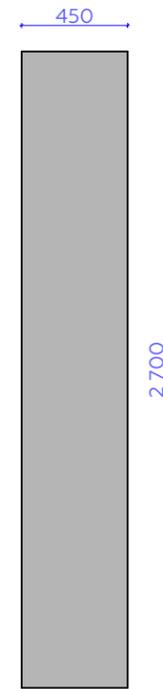


Вид сверху

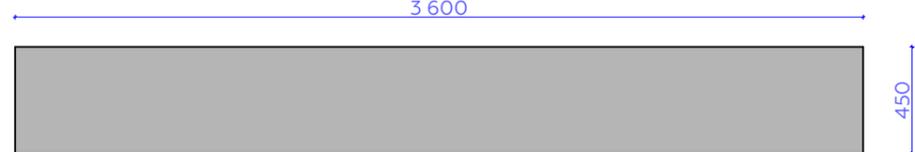


Комод

ЛДСП EGGER Ярко-серый
Открывание от нажатия


Вид прямо

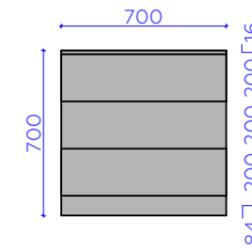

Вид сбоку

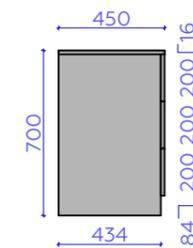


Вид сверху

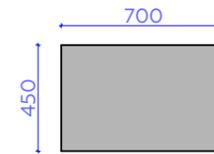

Панель на потолок


ЛДСП EGGER Дуб Галифакс натуральный

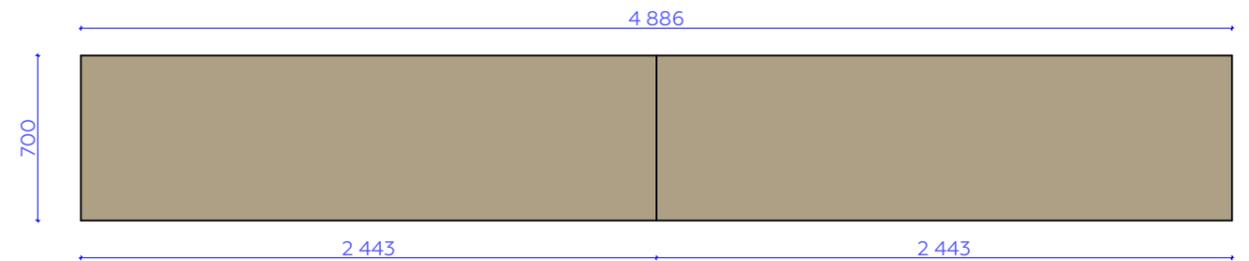


Круглый стол

Столешница - ЛДСП EGGER Дуб Галифакс
натуральный
Подстолье - Металлокаркас 30*10 покраска NCS
S2005-Y20R

Вид сверху

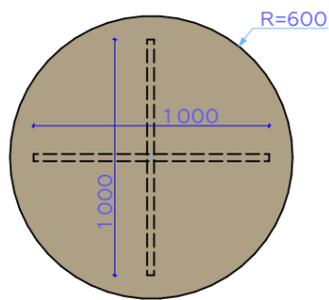


Вид прямо

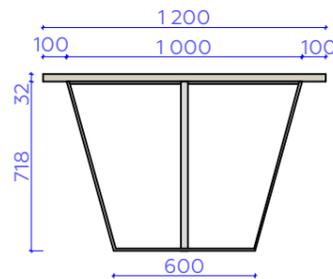
Стол

ЛДСП EGGER Дуб Кендал натуральный
Подстолье - Металлокаркас 30*10 покраска NCS
S6020-R90B

Вид прямо

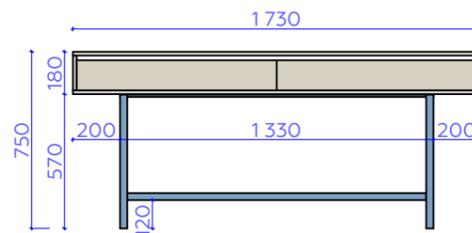

Вид сбоку

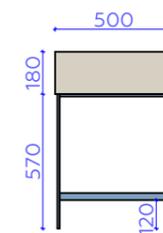


Вид сверху


Консоль

Искусственный камень HI-MACS G 554 Urban
Concrete
Полка ЛДСП EGGER Дуб Кендал натуральный
Подстолье - Металлокаркас 30*10 покраска NCS
S6020-R90B

Вид прямо

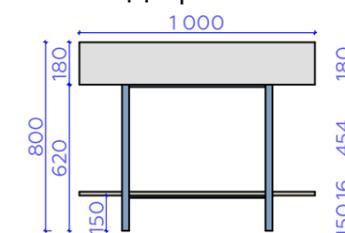

Вид сбоку

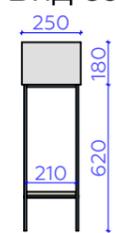

Вид сверху

