


Приложение №1 к Техническому заданию.  
План установки кондиционеров на 3 этаже.

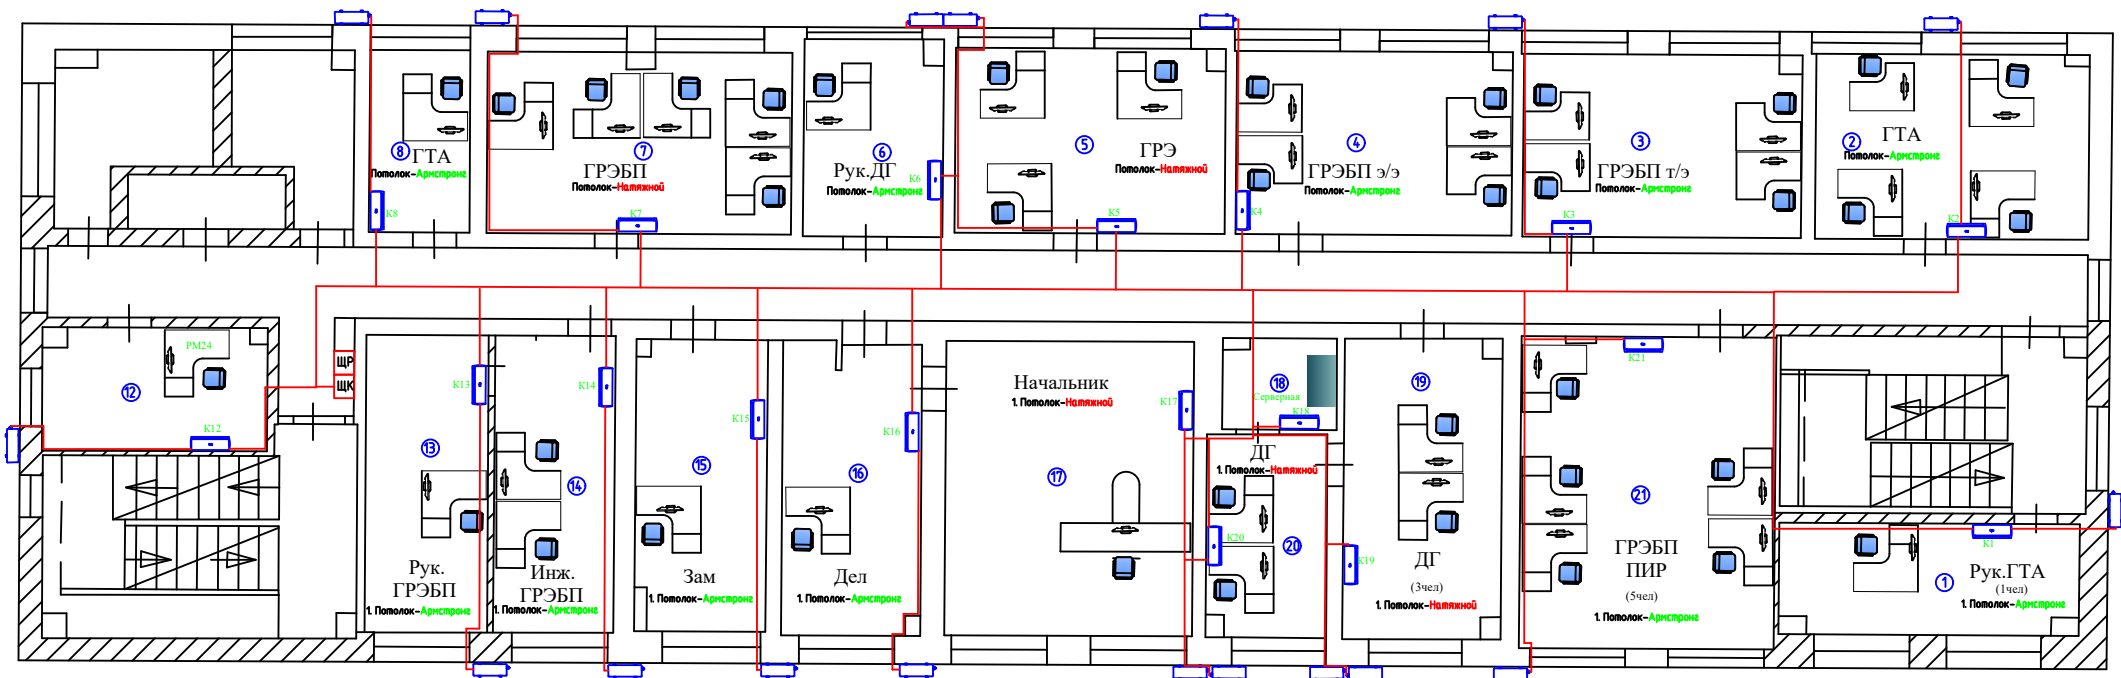

Масштаб 1:100  
Условные обозначения:

ЩР - Для распределения

ЩК - Для кондиционеров