

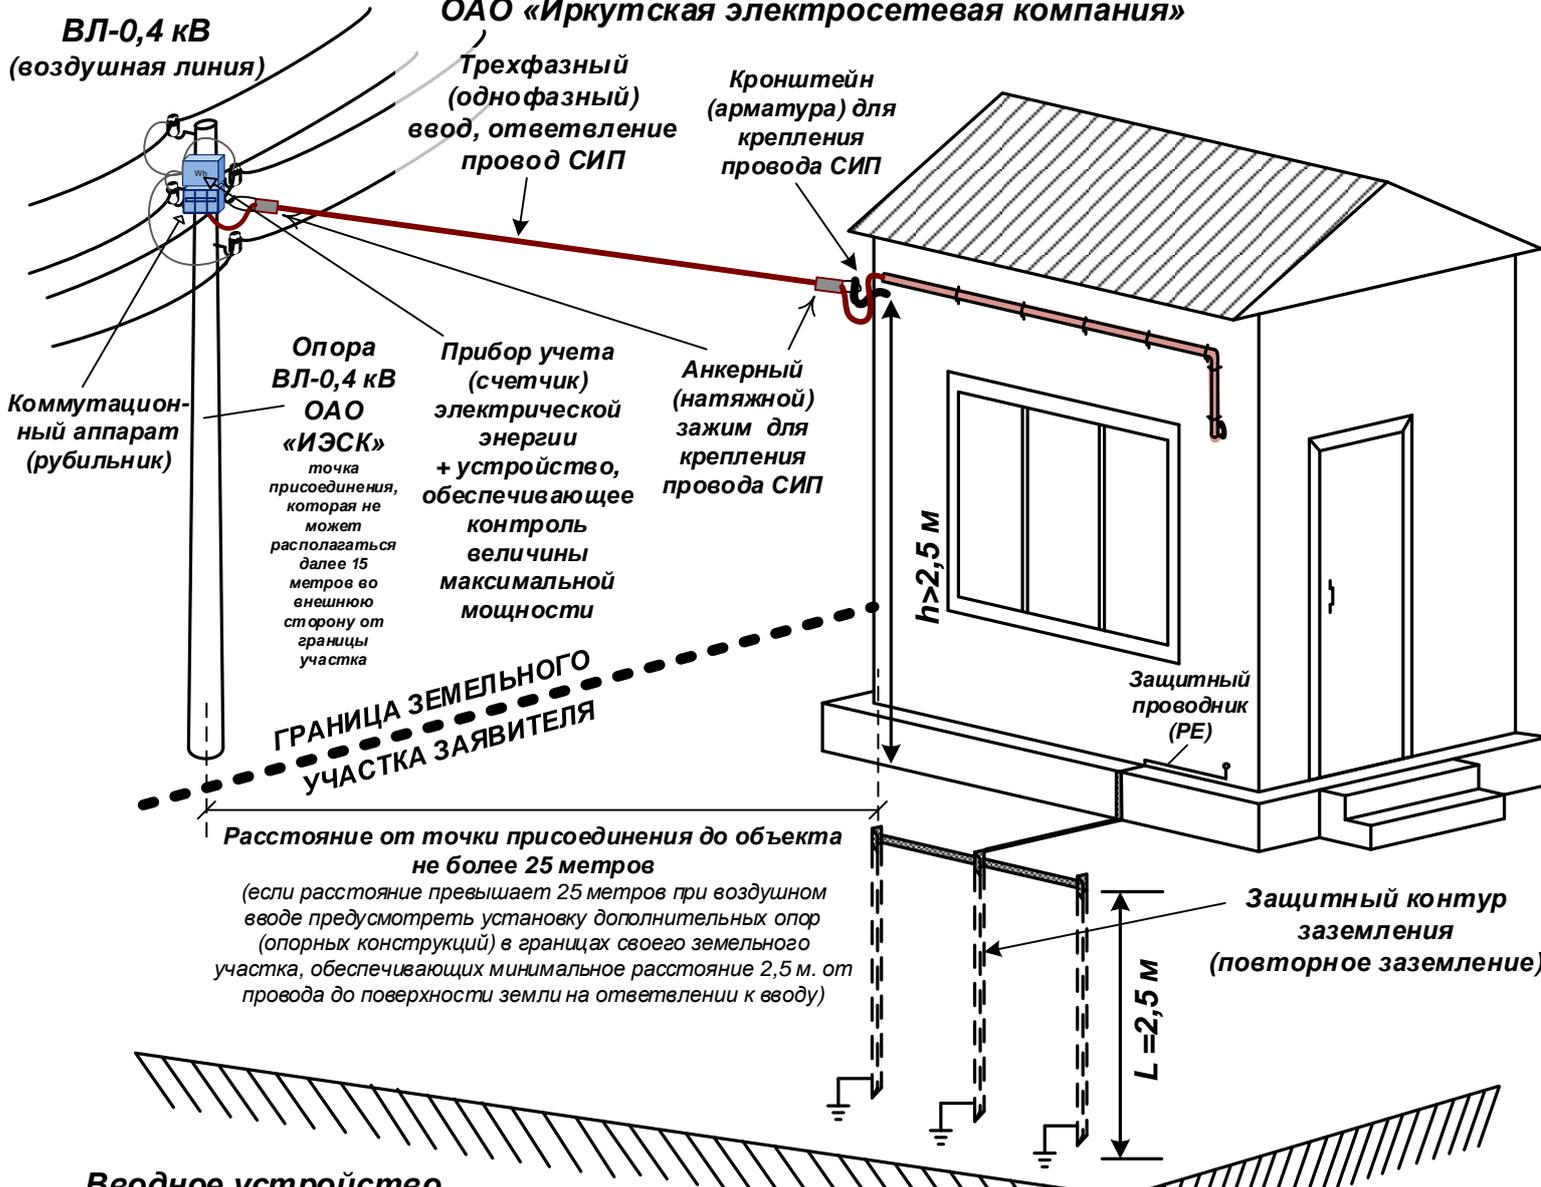


**ПОЯСНЕНИЯ К ТЕХНИЧЕСКИМ УСЛОВИЯМ**  
**выполнение мероприятий по технологическому присоединению к электрической сети**  
**ОАО «Иркутская электросетевая компания»**

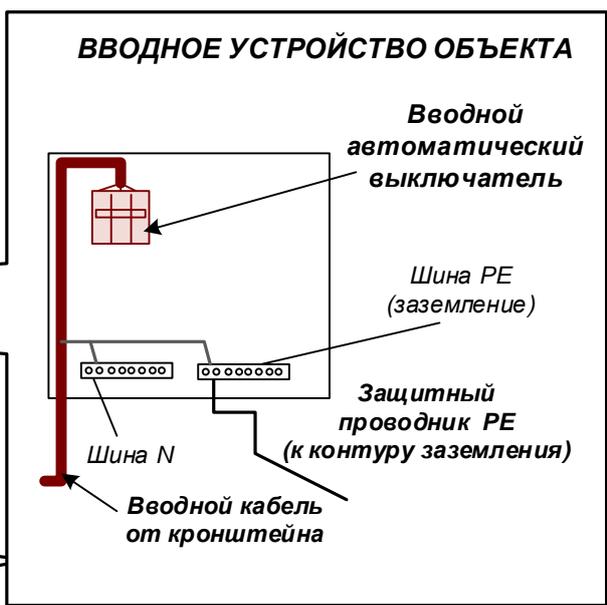

**Вводное устройство объекта**  
(вводное распределительное устройство)

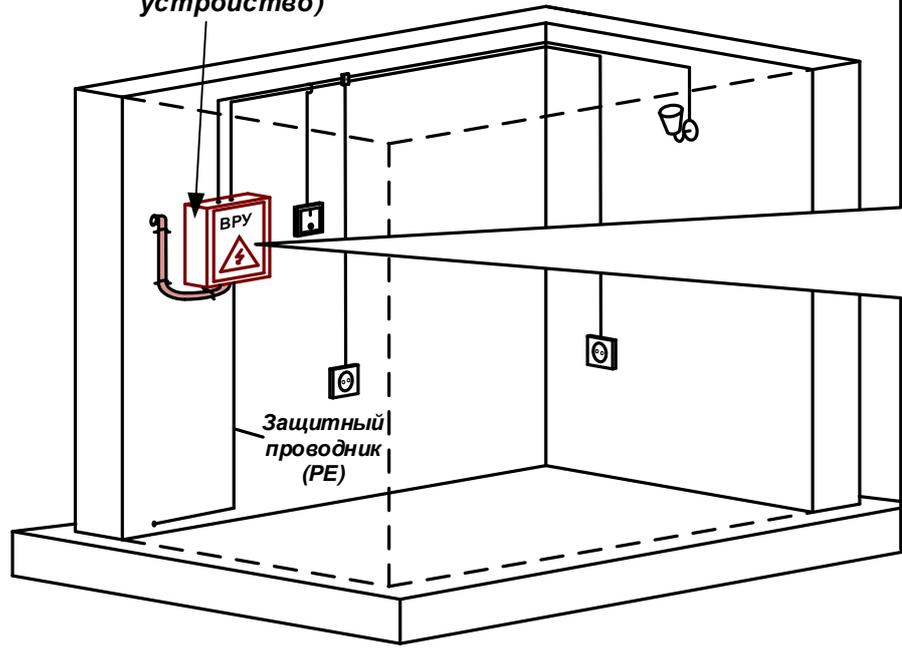

**Пояснения не являются руководством по монтажу, все электромонтажные работы необходимо выполнять в соответствии с нормативными документами (ПУЭ, ПТЭ) и техническими условиями**